
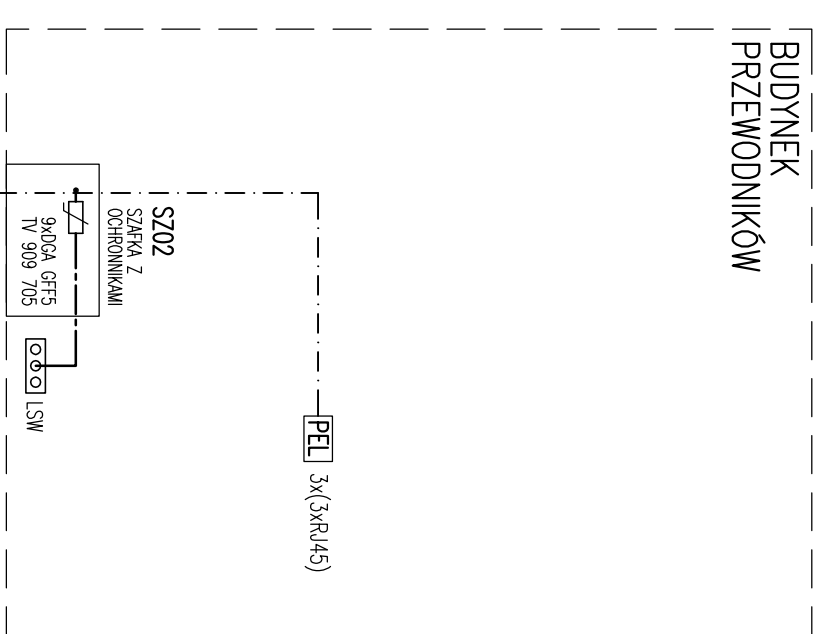


OZNACZENIA

- | | |
|------|--------------------------------|
| PEL | PUNKT ELEKTRYCZNO LOGICZNY |
| —IT | TRZY GNIAZDA RJ45 kat.6A |
| —IT | POJEDYŃCZE GNIAZDO RJ45 kat.6A |
| —2IT | PODWÓJNE GNIAZDO RJ45 kat.6A |

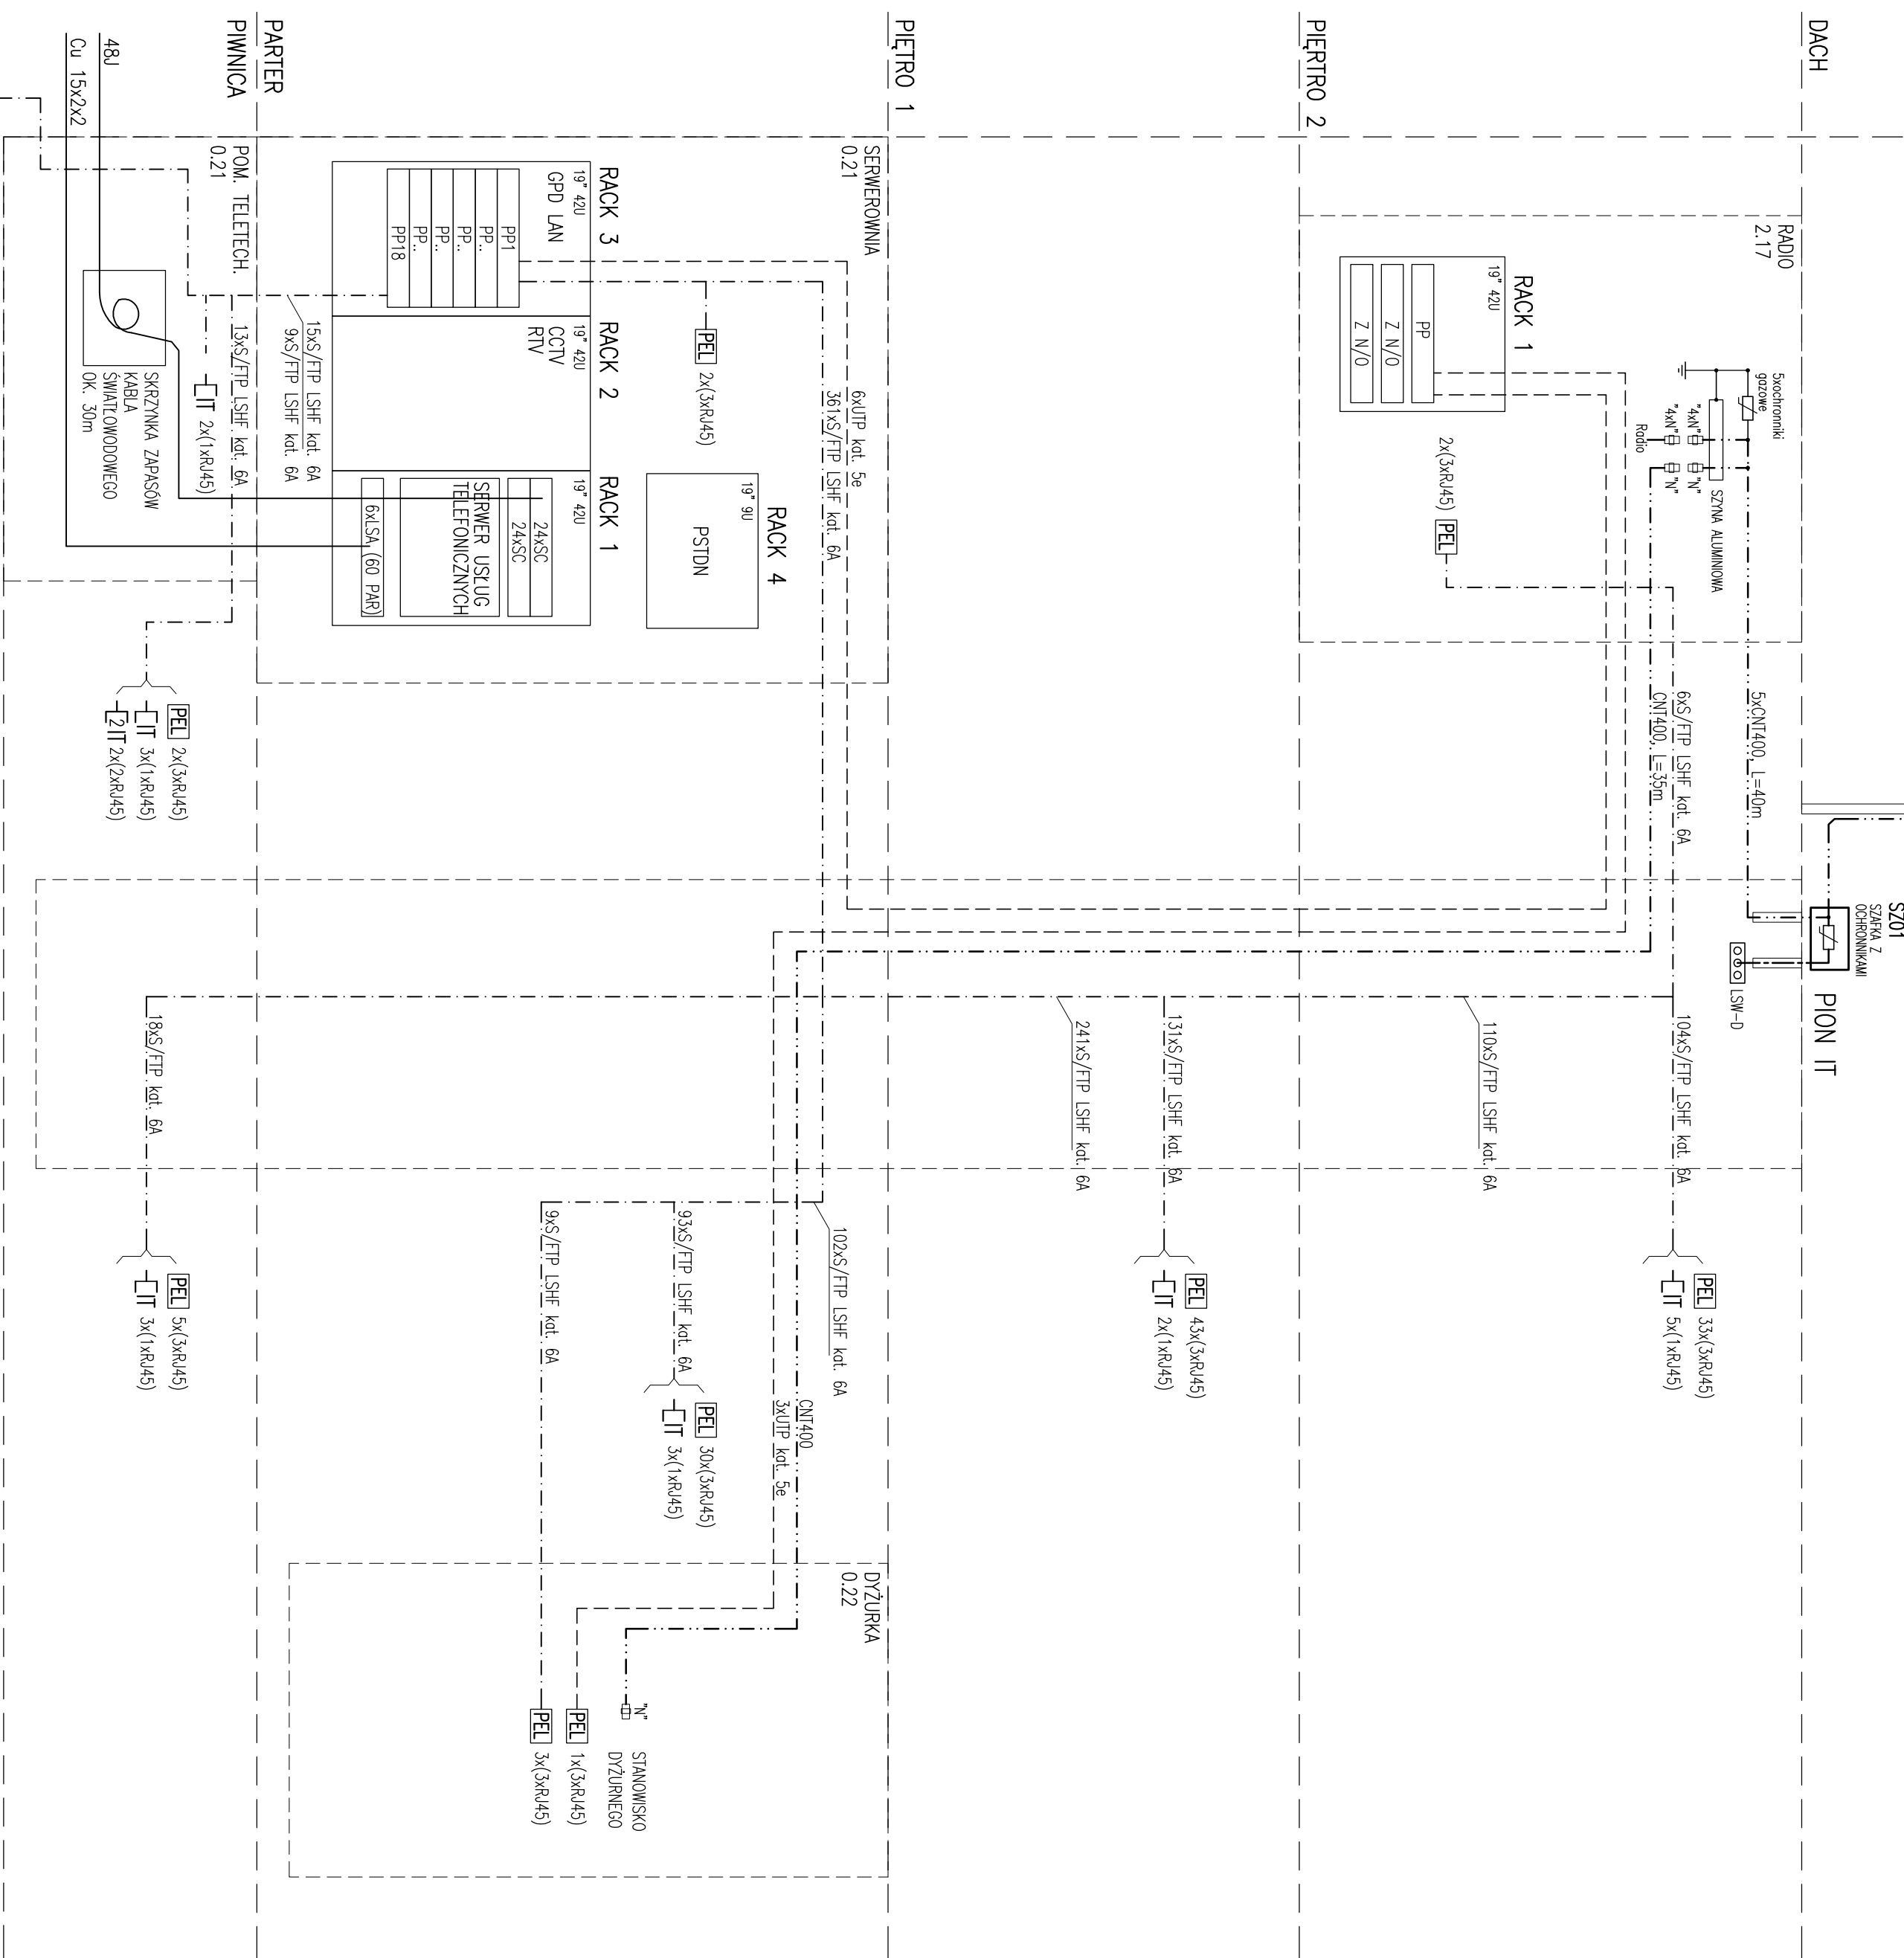

Instalacje elektryczne		upr.poj. St-33990	podpis
mgr inż. Jurek Janek			
Sprawdzający			
mgr inż. Marek Henik		upr.poj. St-37786	
temat			
data	skala	nr rys.	
08.09.2017	-	IT-2-01	