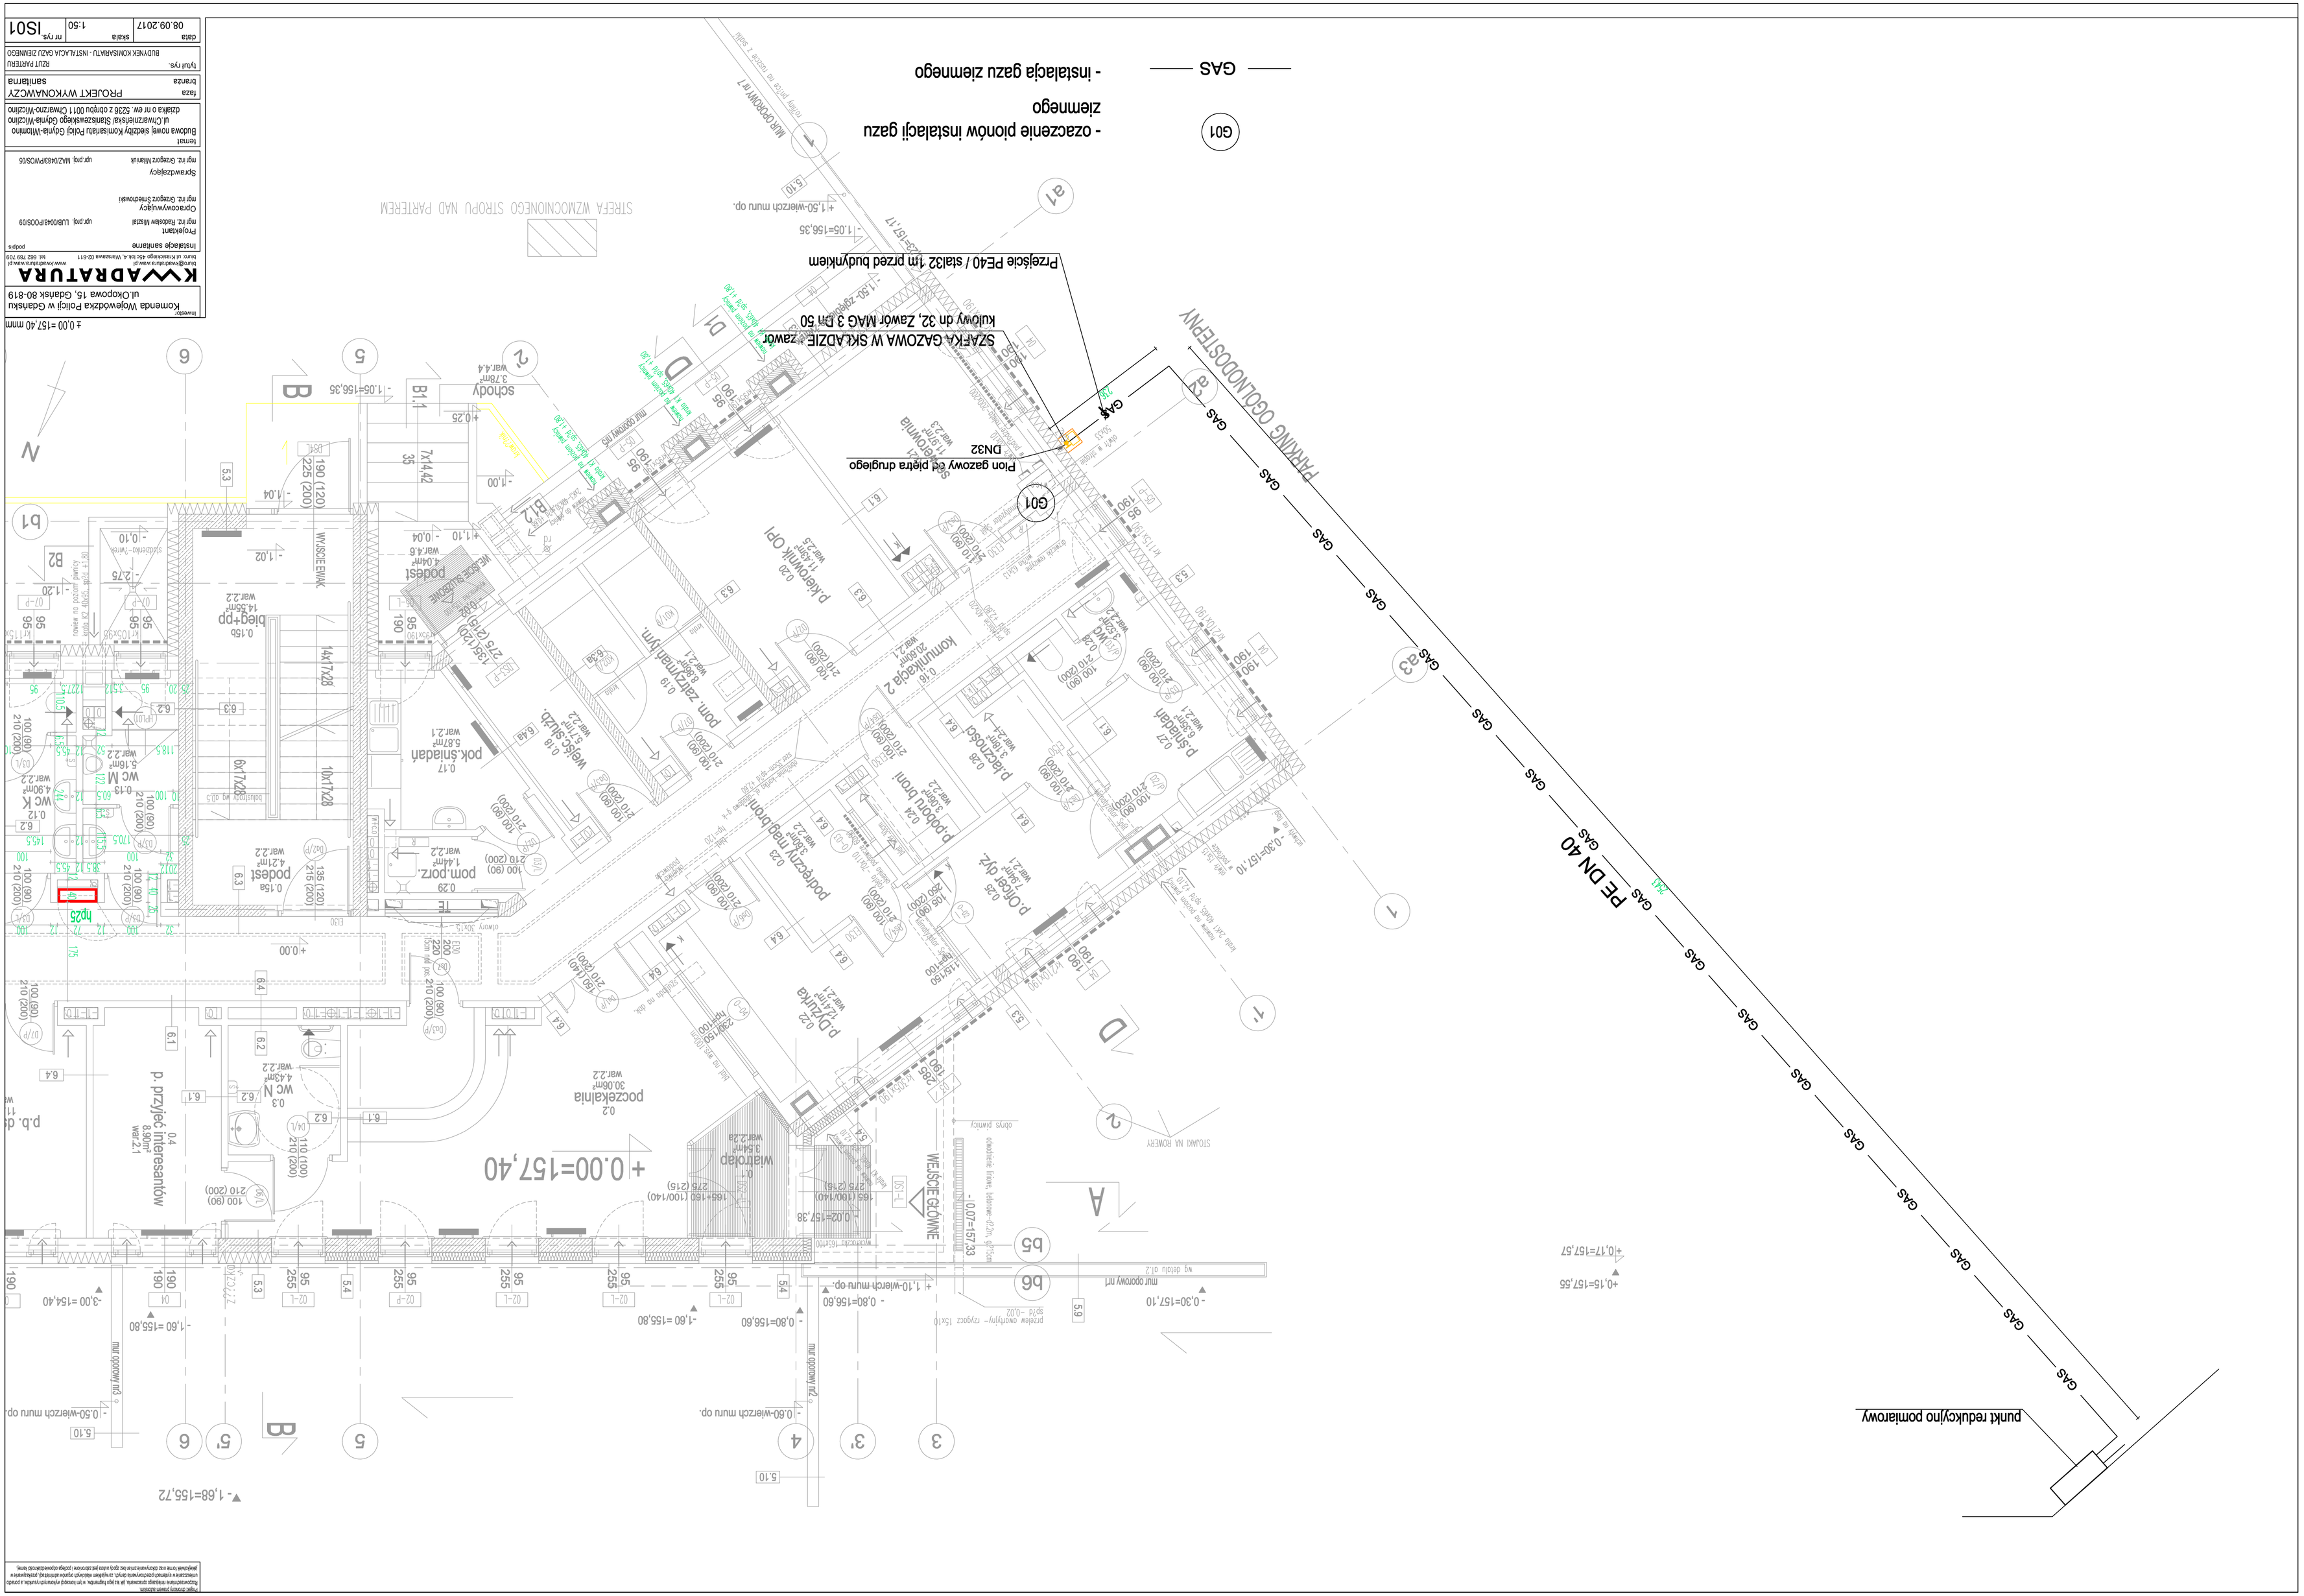

Projekt posiada prawo autorskie
Rozpowszechnianie wszelkiego opracowania jak też jego fragmentów, w tym koncepcji wizualnych i planów, a prawo
korzystania w dowolnej zmodyfikowanej formie, jest wyłącznie własnością biura KWADRATURA. Zezwalamy w
zakresie własnego użytku oraz dokonywania na jego bazie jednego egzemplarza opracowania.

Inwestor:
Komenda Wojewódzka Policji w Gdańsku
ul.Okopowa 15, Gdańsk 80-819

KWADRATURA
biuro@kwadratura.waw.pl www.kwadratura.waw.pl
biuro: ul.Krasińskiego 40c lok.4, Warszawa 02-611 tel. 662 789 759

Instalacje sanitarne	pocpps
Projektant mgr inż. Radosław Matejat	upr.proj. LUB/0048/POOS/09
Opracowywający mgr inż. Grzegorz Śmietkowski	
Sprawdzający mgr inż. Grzegorz Mikiruk	upr.proj. MAZ/0463/PWOS/06

Temat:
Budowa nowej sekcji Komendy Policji Gdynia-Witomino ul.Chwaliszewskich Siankzewskiego Gdynia-Wiczlino działka o nr ew. 5236 z obrębu 0011 Chwarzno-Wiczlino

faza branża	PROJEKT WYKONAWCZY sanitarna

Tytuł rys.: RZUT PARTERU
BUDYNEK KOMISARIATU - INSTALACJA GAZU ZIEMNEGO

data	skala	nr rys
08.09.2017	1:50	IS01

± 0.00 =157,40 mm