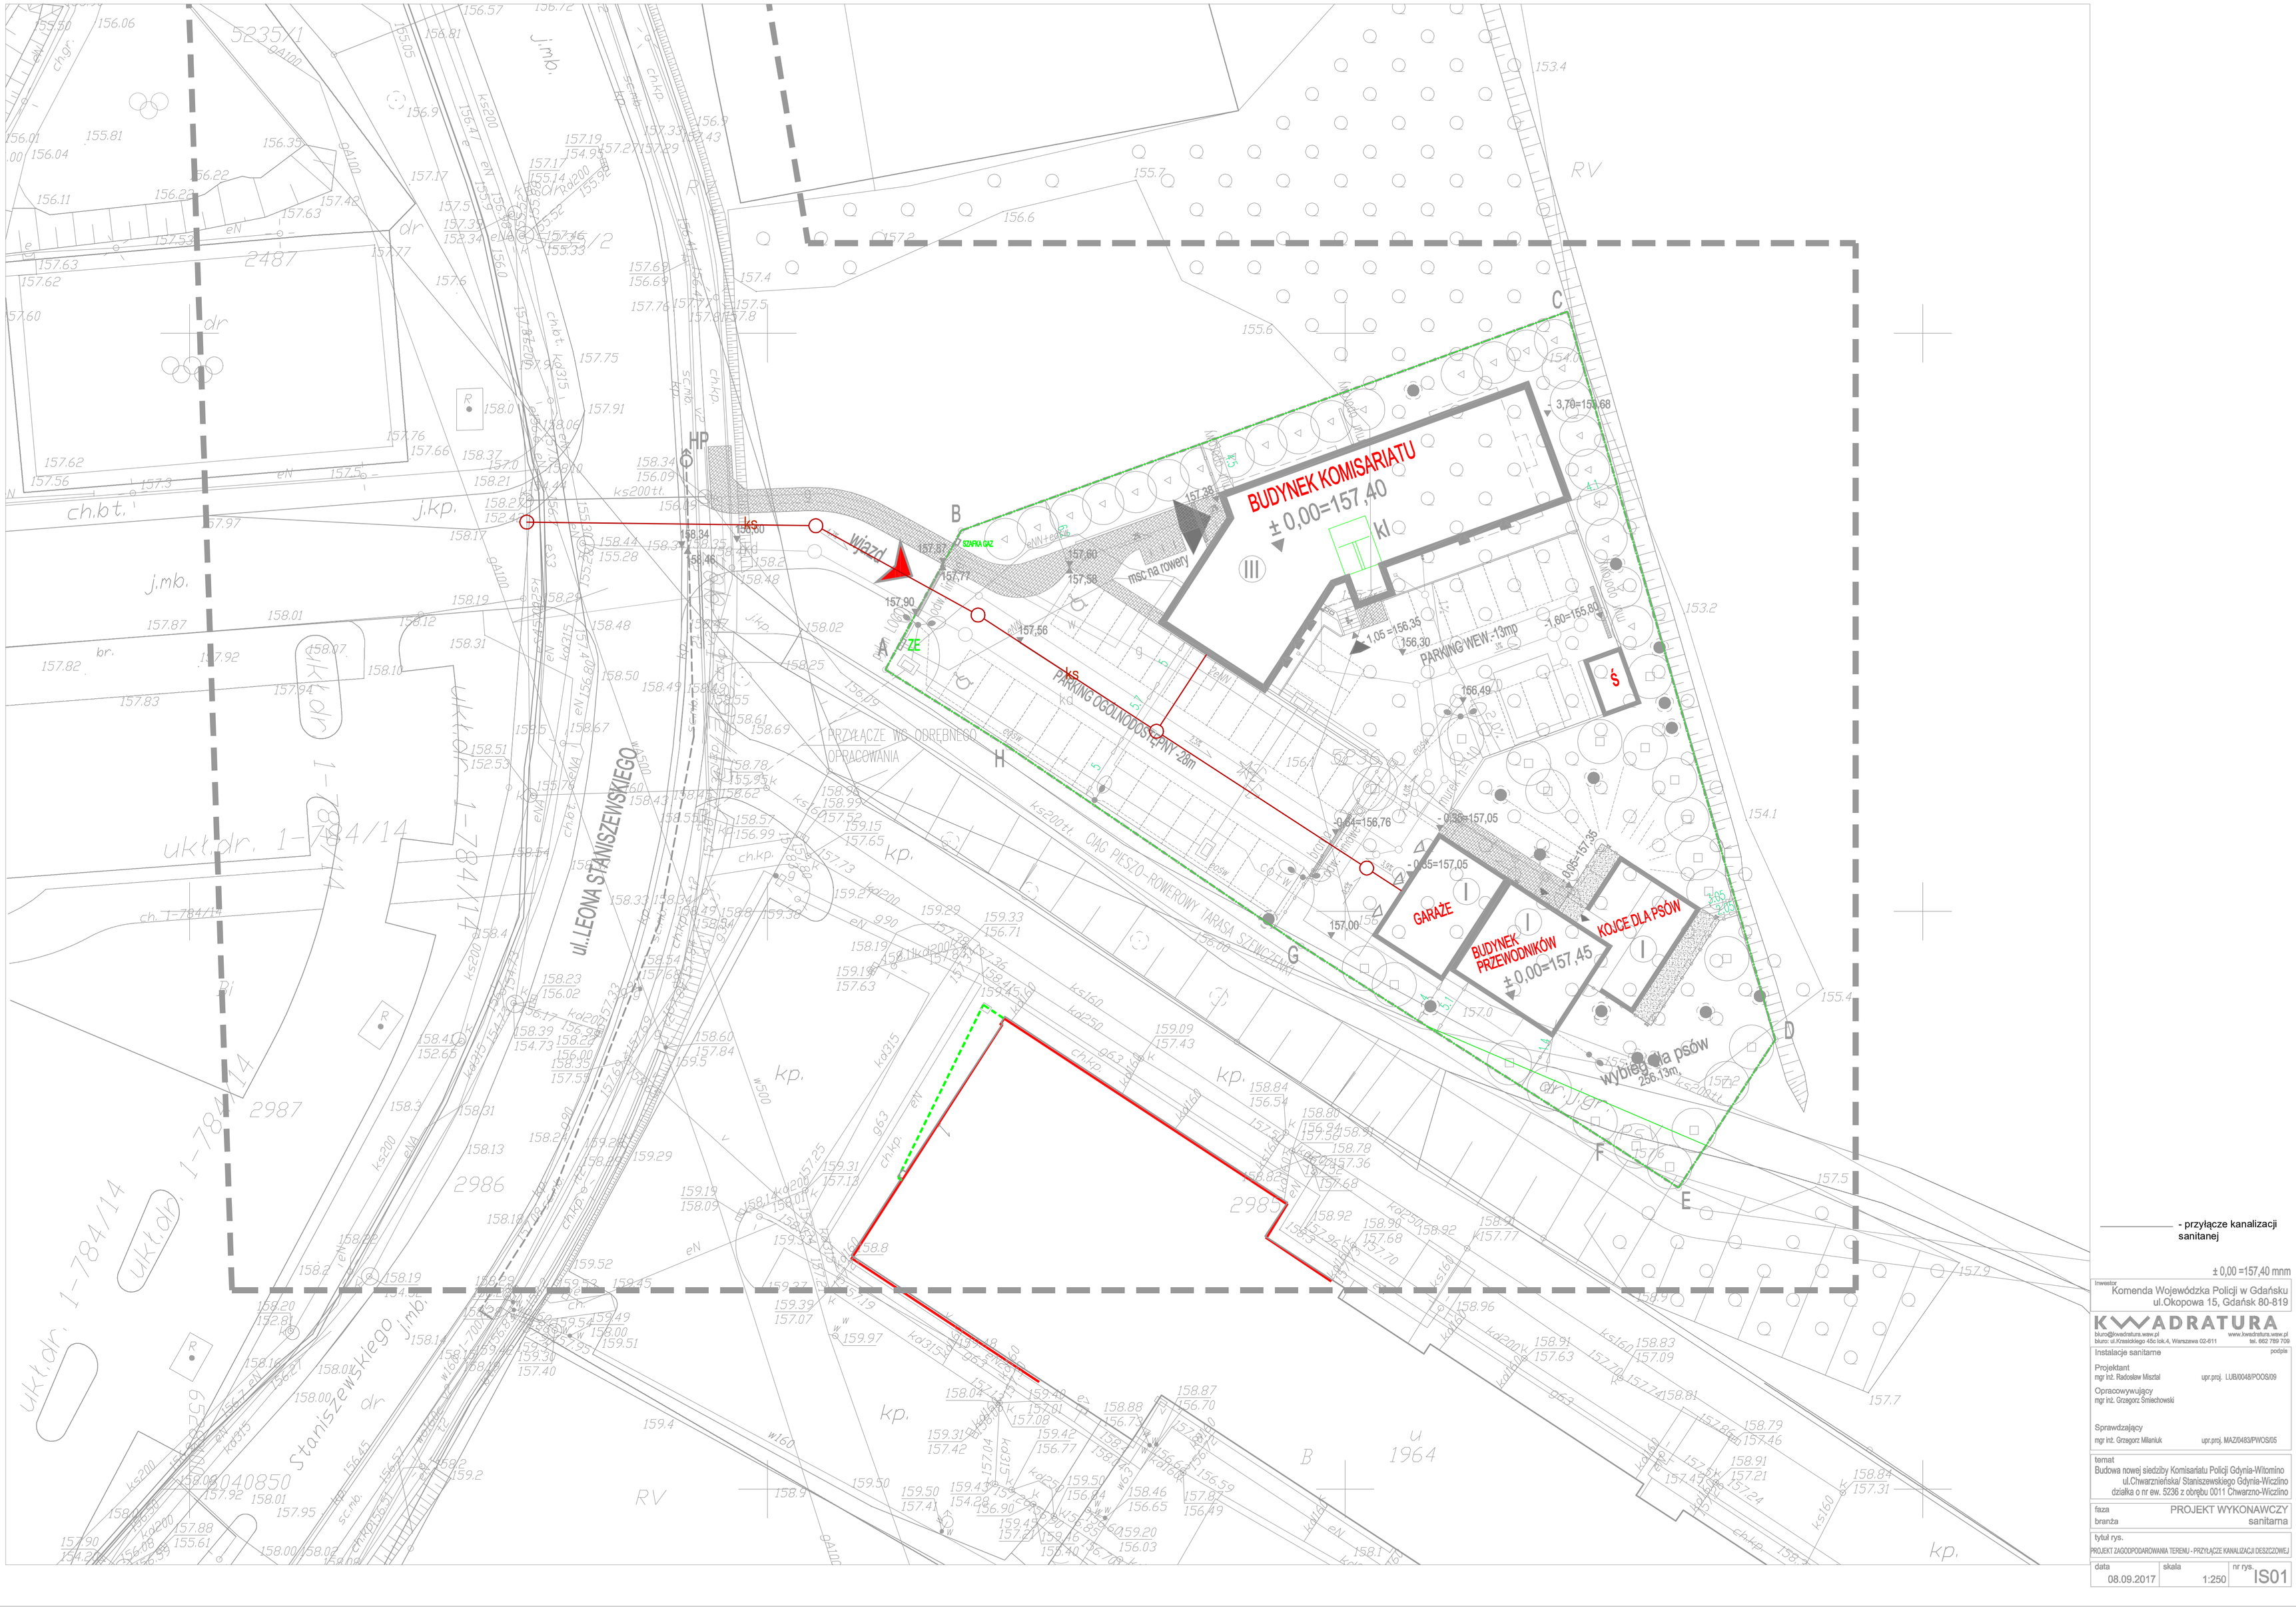

- przyłącze kanalizacji sanitarnej

± 0,00 =157,40 mnm

inwestor
Komenda Wojewódzka Policji w Gdańsku
ul.Okopowa 15, Gdańsk 80-819

KWADRATURA
biuro@kwadratura.www.pl
biuro: ul.Kreskiddego 45c lok.4, Warszawa 02-611
www.kwadratura.www.pl
tel. 662 789 709

Instalacje sanitarne — podpis

Projektant
mgr inż. Radosław Misztal — upr.proj. LUB/0048/POOS/09

Opracowywujący
mgr inż. Grzegorz Śmiechowski

Sprawdzający
mgr inż. Grzegorz Milaniuk — upr.proj. MAZ/0483/PWOS/05

temat
Budowa nowej siedziby Komisariatu Policji Gdynia-Witomino
ul.Chwarznieńskiej/ Stanisławskiego Gdynia-Wiczlino
działka o nr ew. 2236 z obrębu 0011 Chwarzno-Wiczlino

faza: PROJEKT WYKONAWCZY
branża: sanitarna

tytuł rys.
PROJEKT ZAGOSPODAROWANIA TERENU - PRZYŁĄCZE KANALIZACJI DESZCZOWEJ

data	skala	nr rys.
08.09.2017	1:250	IS01