Projekt chroniony prawem autorskim.
Rozpowszechnianie lub kopiowanie całości lub części projektu, jak też jego fragmentów, w tym koncepcji wykonawczych i projektów, a również umieszczanie w systemach przechowywania danych, za wyjątkiem właściwych organów administracji, przekazywanie w jakiejkolwiek formie oraz dokonywanie zmian bez zgody autora jest zabronione i podlega odpowiedzialności karnej.

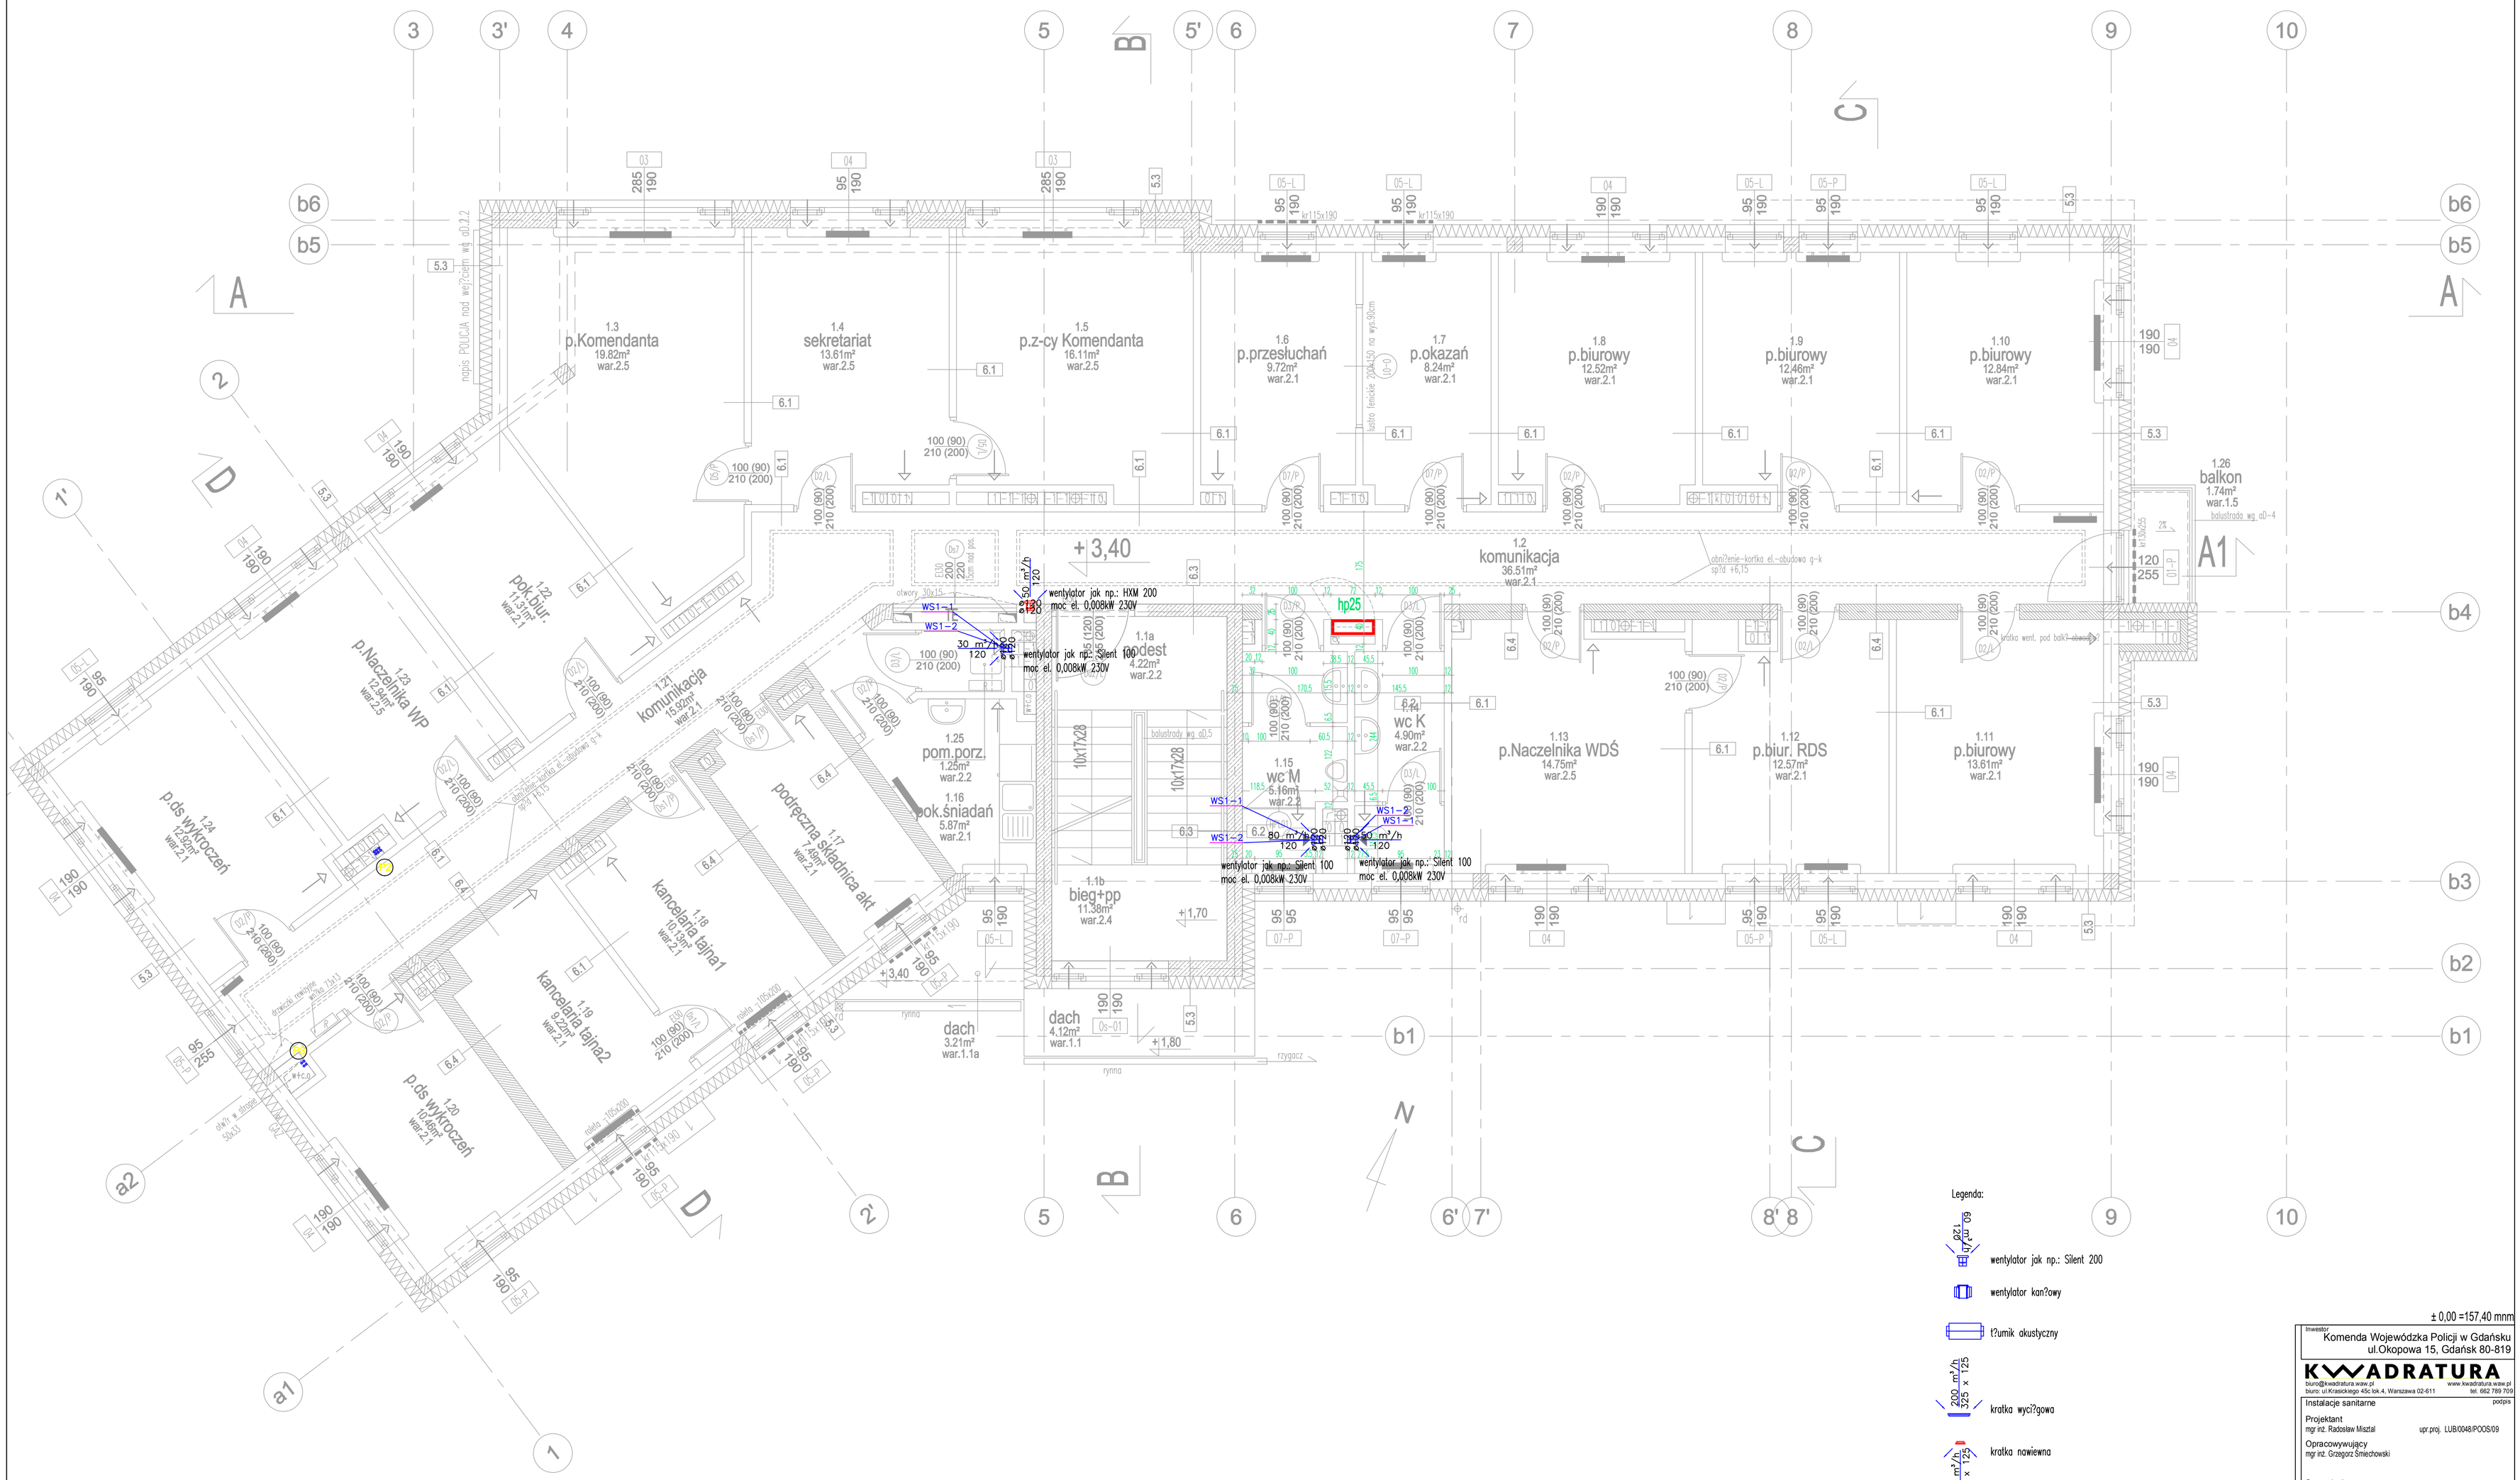

Legenda:

- wentylator jak np.: Silent 200
- wentylator kan?owy
- t?umik akustyczny
- kratka wyci?gowa
- kratka nawiewna
- klimatyzator
- pion
- linia freonowa

± 0,00 =157,40 mnm

Inwestor
Komenda Wojewódzka Policji w Gdańsku
ul.Okopowa 15, Gdańsk 80-819

KWADRATURA
biuro@kwadratura.waw.pl www.kwadratura.waw.pl
biuro: ul.Krasickiego 45c lok.4, Warszawa 02-611 tel. 662 789 709

Instalacje sanitarne — podpis

Projektant
mgr inż. Radosław Misztal — upr.proj. LUB/0048/POOS/09

Opracowywujący
mgr inż. Grzegorz Śmiechowski

Sprawdzający
mgr inż. Grzegorz Milaniuk — upr.proj. MAZ/0483/PWOS/05

temat
Budowa nowej siedziby Komisariatu Policji Gdynia-Witomino
ul.Chwarzmieńskal Stanisławskiego Gdynia-Wiczlino
działka o nr ew. 5236 z obrębu 0011 Chwarzno-Wiczlino

faza — PROJEKT WYKONAWCZY
branża — sanitarna

tytuł rys. — RZUT I PIĘTRA
BUDYNEK KOMISARIATU - INSTALACJA WENTYLACJI I KLIMATYZACJI

data	skala	nr rys.
08.09.2017	1:50	IS03