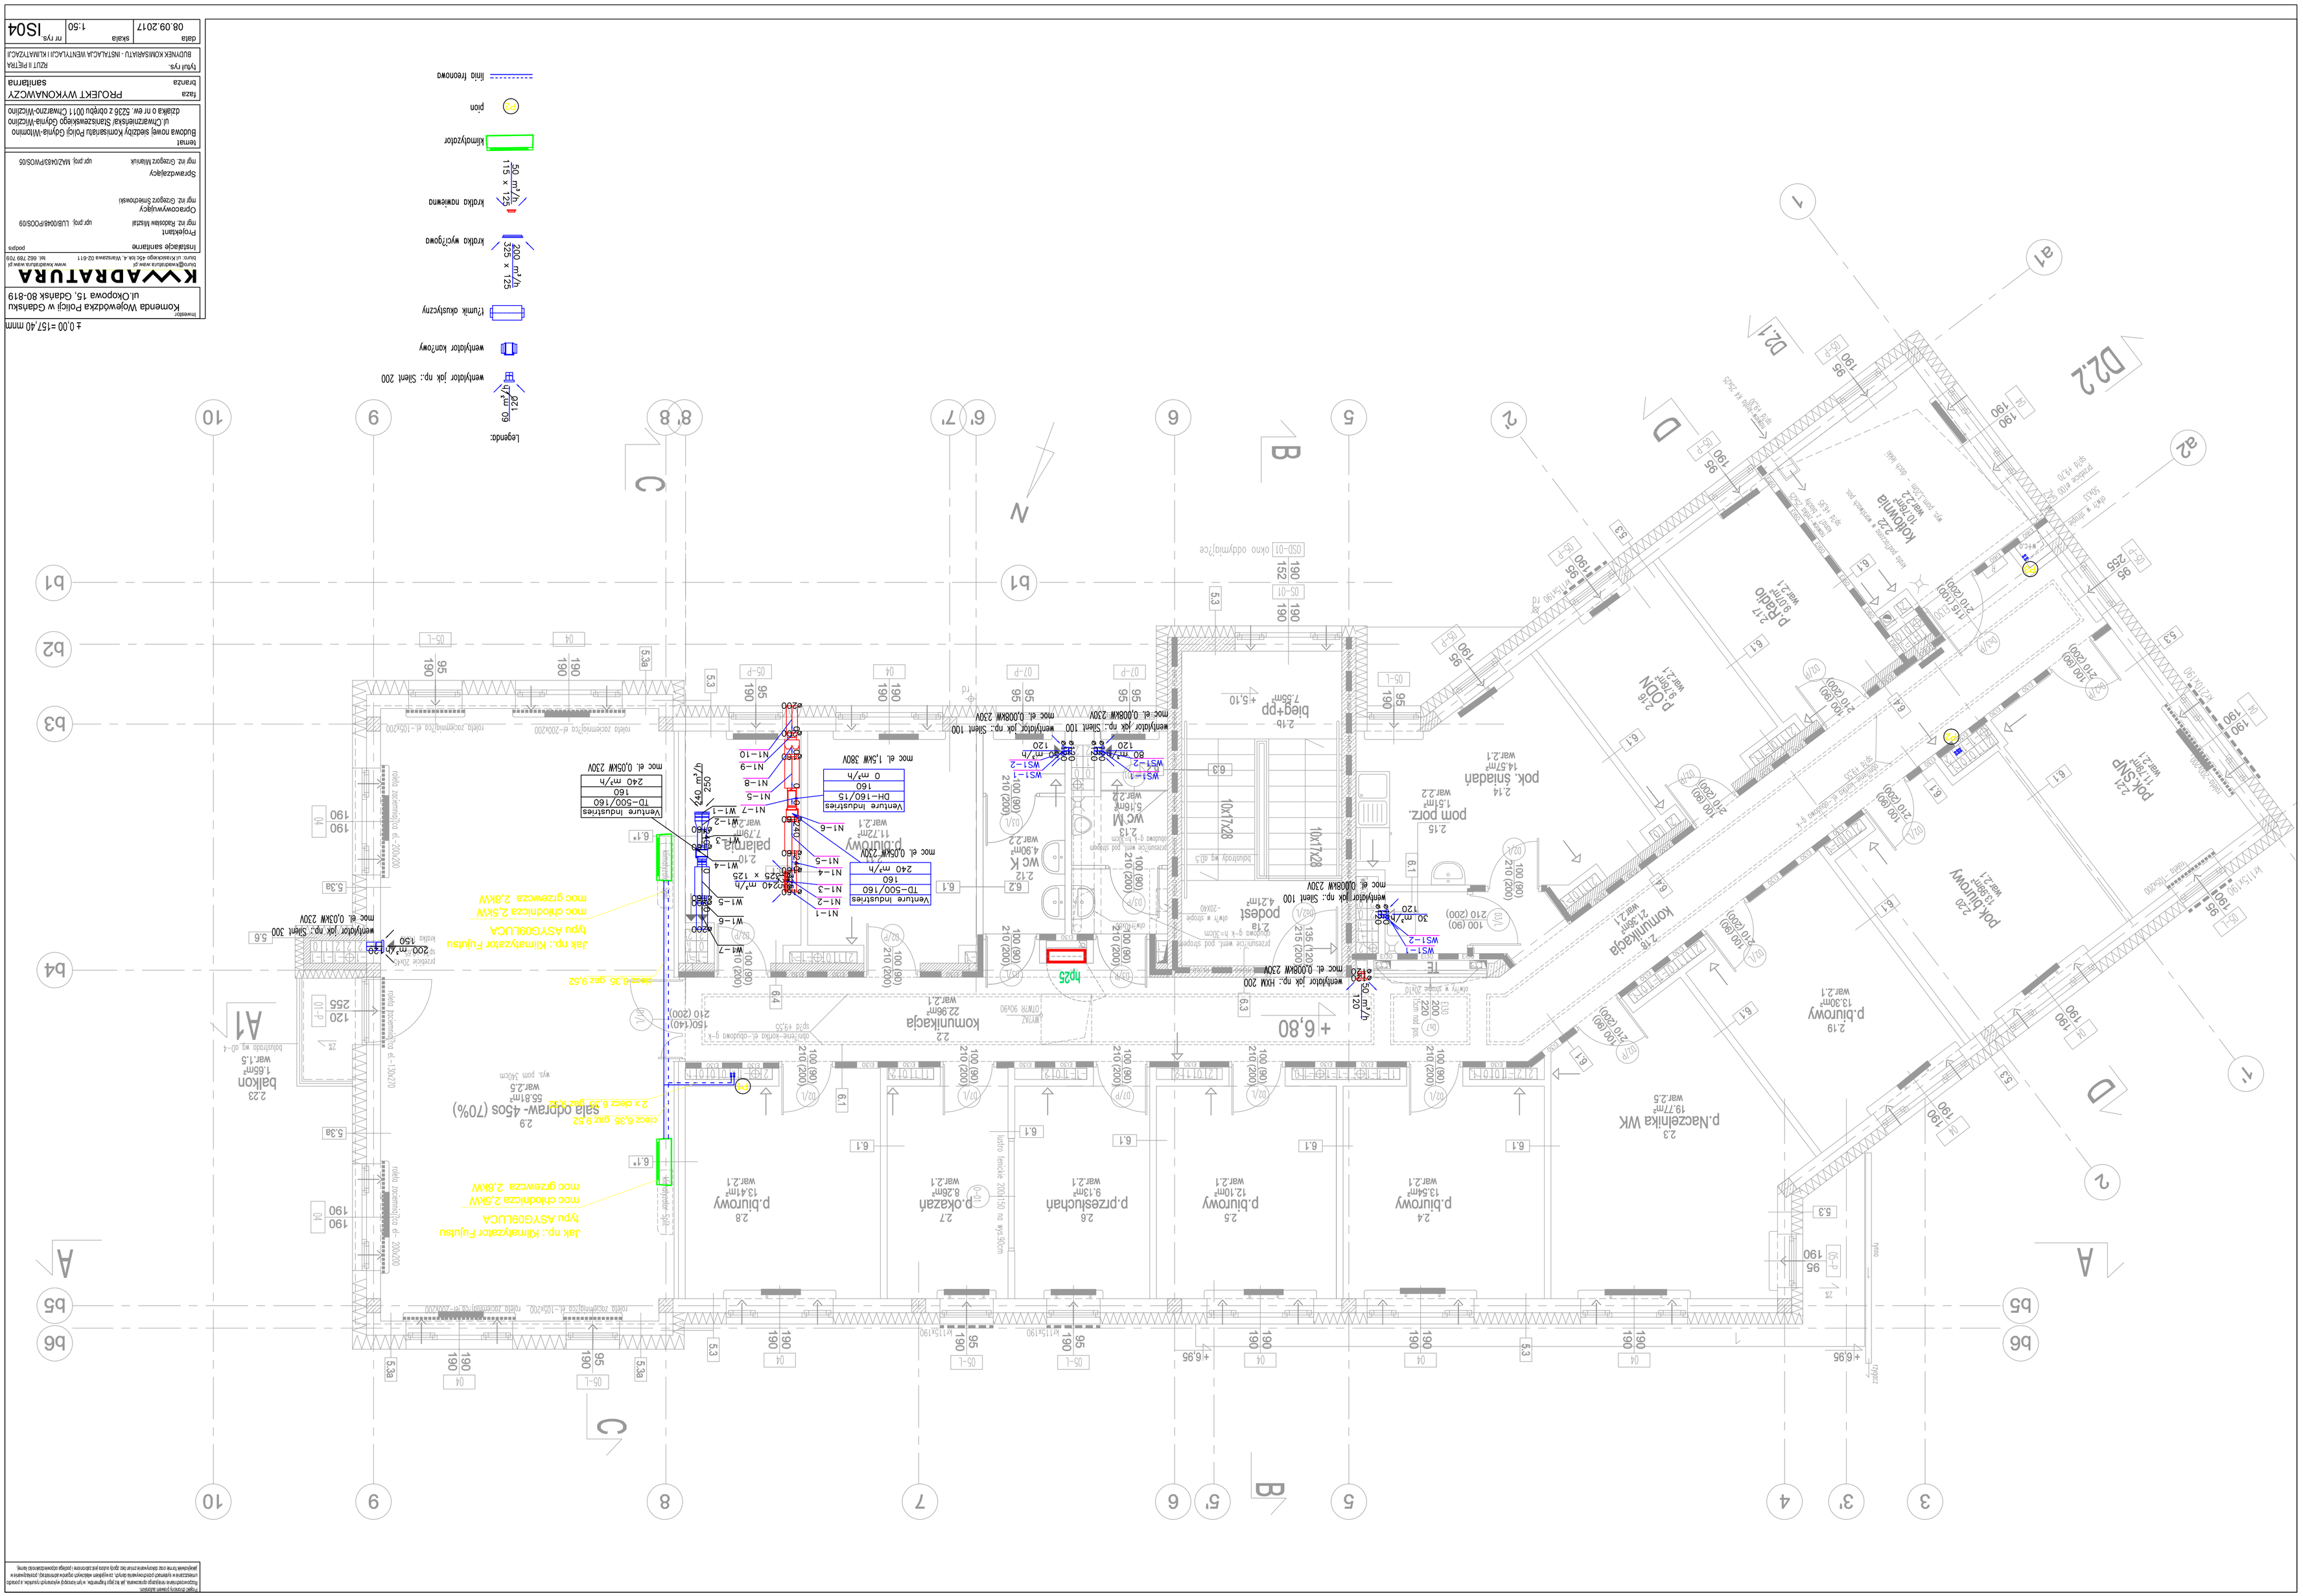

Inwestor:
Komenda Wojewódzka Policji w Gdańsku
ul.Okopowa 15, Gdańsk 80-819
KWADRATURA
Instalacje sanitarne
Projektant
Opracowywający
Sprawdzający
Temat
budowa nowej siedziby Komendanta Policji Gdynia-Witomino
ul.Chwarzneńskiej Śródmiejskiego Gdynia-Witomino
działka o nr ew. 5236 z obrębu 0011 Chwarzno-Wiczlino
Tytuł rys.
RZUT II PIĘTRA
BUDYNEK KOMISARIATU - INSTALACJA WENTYLACJI I KLIMATYZACJI
data
08.09.2017
skala
1:50
nr rys.
IS04
Legenda:
wentylator jak np.: Silent 200
wentylator kanałowy
t°mnik okuśćzny
kratka wyciągowa
kratka nawiewna
klimatyzator
piion
linia freonowa
Jak np.: Klimatyzator Fujitsu typu ASY69LUCA moc grzewcza 2,8kW
Jak np.: Klimatyzator Fujitsu typu ASY09LUCA moc grzewcza 2,8kW
sala odpraw- 45os (70%)
p.biurowy
p.Radio
p.ODN
p.Nasłuchu WK
p.przesłuchań
p.okazań
pok.śniadań
pom porz.
pok.SNP
pok.biurowy
komunikacja
balkon
Kotłownia