


PARTER

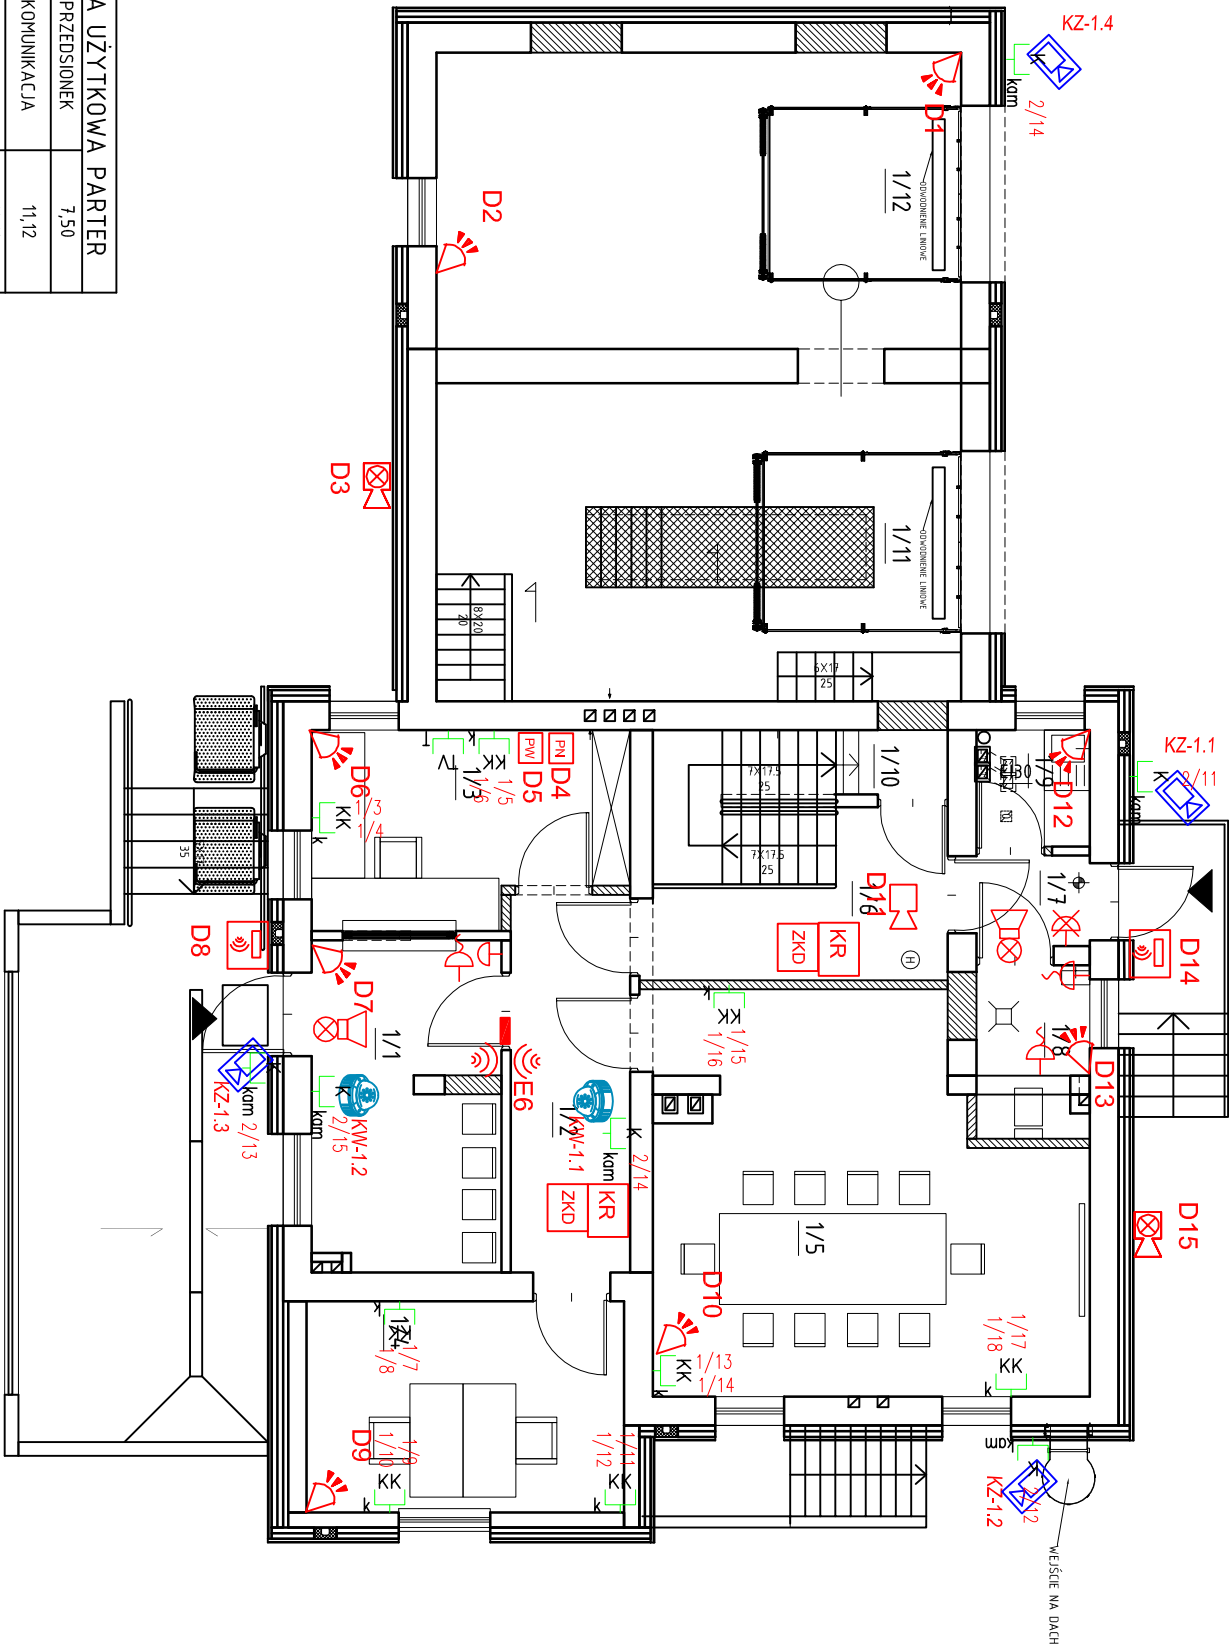

POWIERZCHNIA UŻYTKOWA PARTER	
1 / 1	PRZEDSIÓNEK 7,50
1 / 2	KOMUNIKACJA 11,12
1 / 3	GABINET 10,18
1 / 4	GABINET 11,74
1 / 5	GABINET 28,75
1 / 7	KOMUNIKACJA 6,06
1 / 8	PRZEDSIÓNEK 1,80
1 / 9	WC 2,19
1 / 10	ANEKS KUCH. 2,19
1 / 11	KOMUNIKACJA 0,78
1 / 12	GARAŻ 25,95
1 / 13	GARAŻ 27,20
PARTER RAZEM 135,46	

INSTALACJA ALARMOWA I KD			
CA	Centrala Alarmowa		
KR	Karty rozszerzeń		
MZD	Moduł MZD		
	Szyfrator + Czytnik		
	Czytnik wewnętrzny		
PW	Przycisk Wyjścia		
	Kontakton		
	Czujnik PIR		
	Sygnalizator wewnętrzny		
	Sygnalizator zewnętrzny		
PN	Przycisk napadowy		
ZKD	Zasilacz		
INSTALACJA STRUKTURALNA, MONITORINGU CCTV			
KK	Gniazdo 2xRJ45 kat 6A		
K	Gniazdo 1xRJ45 kat 6A - Kamery CCTV		
kom	Lokalny Punkt Dystrybucyjny		
	Kamera IP HD, zasilanie PoE - zewnętrzna		
	Kamera IP HD, zasilanie PoE - wewnętrzna		
INSTALACJA PRZYZYWOWA DLA NIEPEŁNOSPRAWNYCH			
	Kasownik 24VDC montowany w puszcze instalacyjnej na wysokości 1,2m od gotowej powierzchni podłogi		
	Przycisk podłogowy 24VDC montowany w puszcze instalacyjnej na wysokości 2,0m od gotowej powierzchni podłogi, przy czym sznurtek należy przyciąć do długości 0,3m nad podłogą		
	Lampka z buczkiem 24VDC montowana w puszcze instalacyjnej nad drzwiami wejściowymi do toalety na wysokości 2,2m od gotowej powierzchni podłogi		
	Przycisk napadowy nożowy 24VDC montowany w puszcze instalacyjnej na ścianie na wysokości 0,30 m od gotowej powierzchni podłogi.		
INSTALACJA RTV - SAT			
TV	Gniazdo RTV - SAT		

PRACOWNIA		INWESTOR		ZESPÓŁ AUTORSKI		DATA	
<b>GDP</b> ARCHITEKTURA		KOMPLEKSOWY REMONT, TERMOHODERNAIZACJA I PRZEBUDOWA POSTĘPIWKI POLICJI W LUBICZOWIE WRAZ Z ZAŁĄCZONYMI USTĄLENIAMI, PROJEKTOWANIE I WYKONANIE ELEKTRYCZNEJ, TELEFICZNEJ, KANALIZACJI ZAGOSPODAROWANIEH DZIAŁKI NR76		mgr. inż. ROMAN GLANDER		X.2017	
al.grupa@gdpa.pl I piętro, lok. 744 w Gdańsku 80-266 Gdańsk, +48 504 724 669		WOJ. POMOŃSKIE, GMINA LUBICZÓW, LUBICZÓW, OBRĘB LUBICZÓW 0002, UL. BOLESŁAWA PRUŚA 7, DZ. NR 76		mgr. inż. ROMAN GLANDER		T-02	
ADRES INWESTYCJI		PROJEKT BUDOWLANY		PROJEKT BUDOWLANY		PROJEKT BUDOWLANY	
