


SCHEMAT ROZDZIELNICY RG 1/3

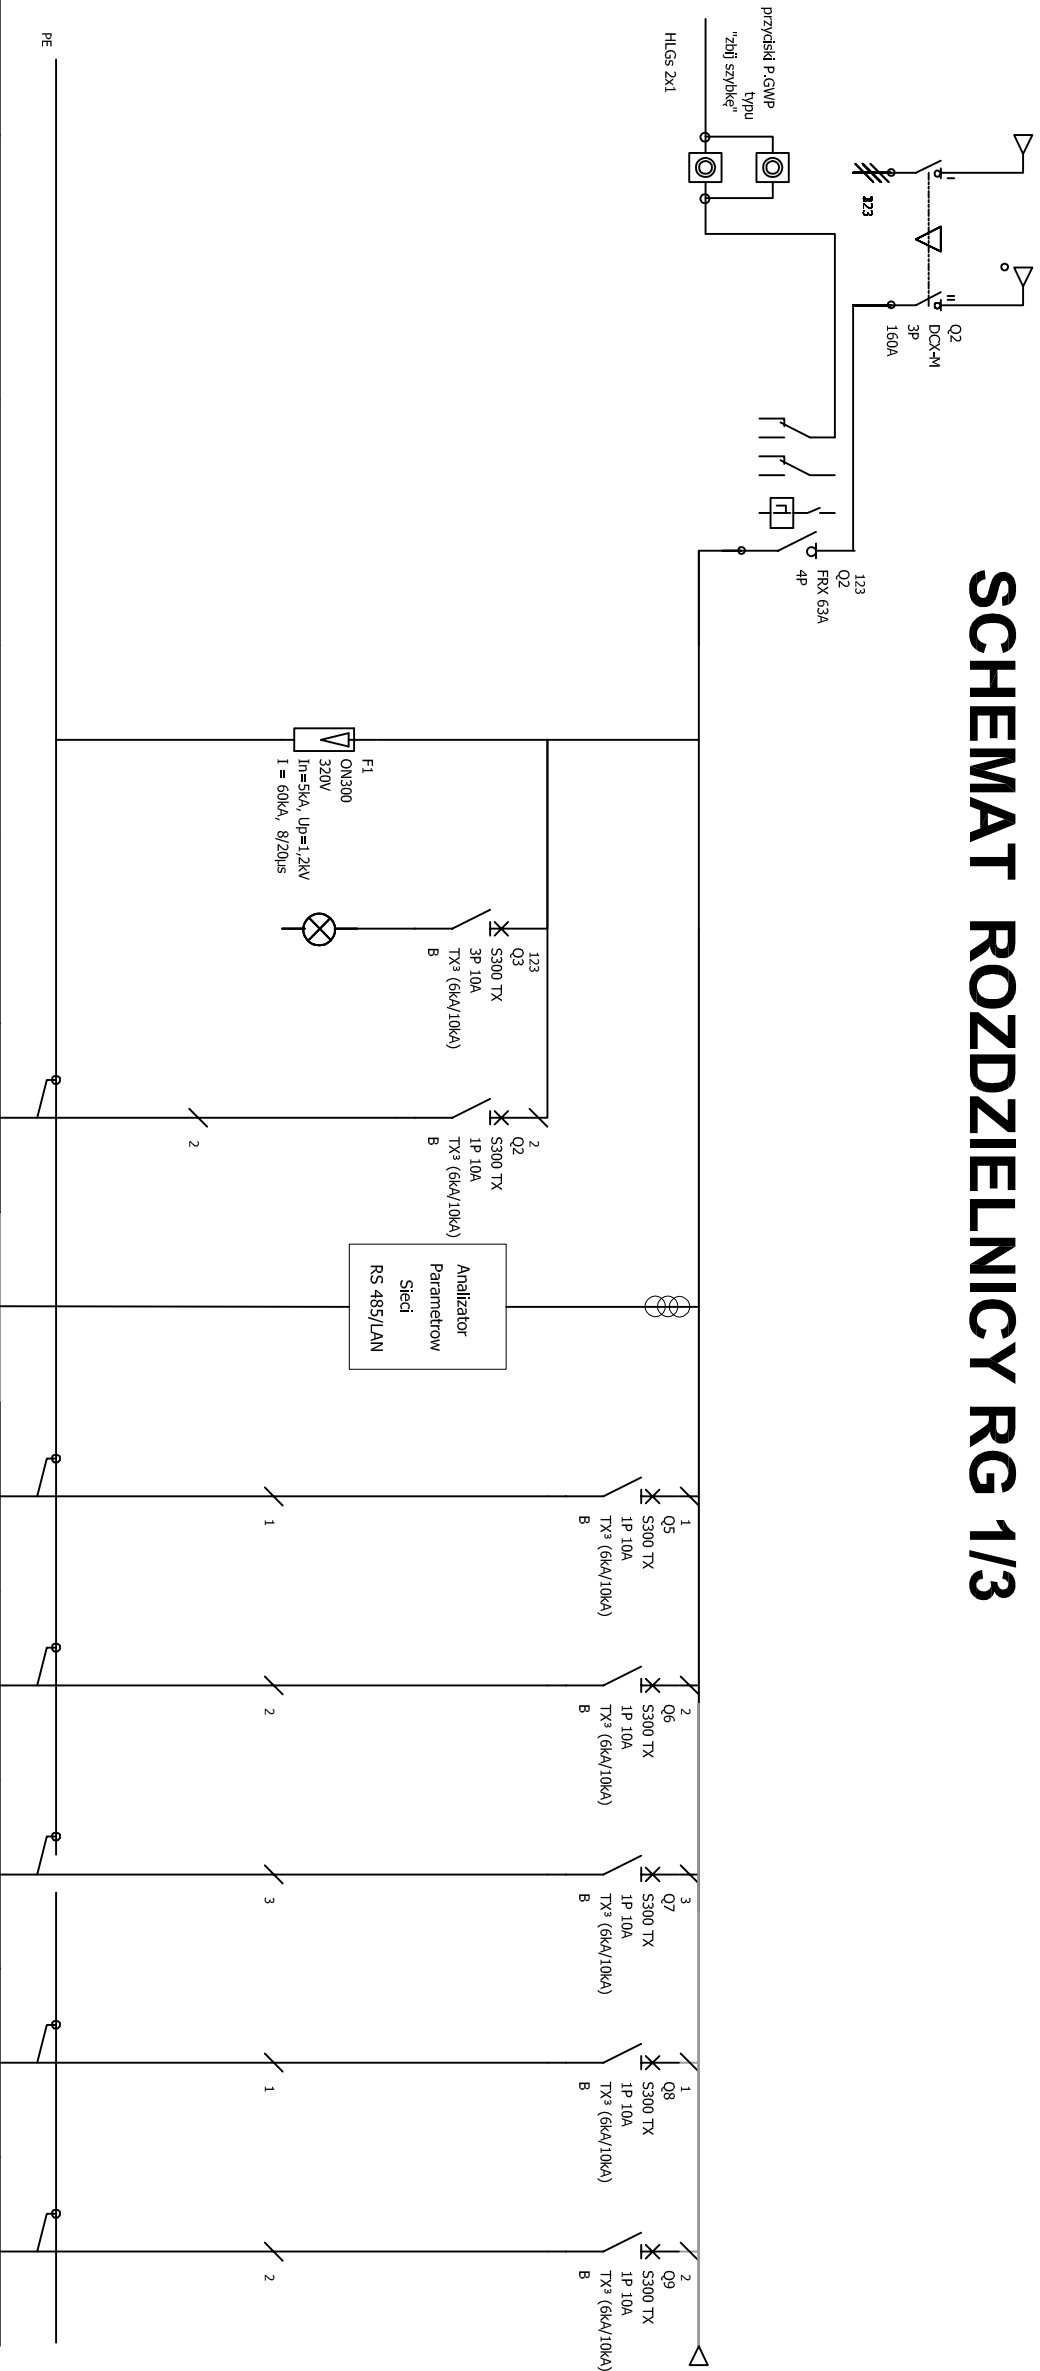

Układ sled	TM-5
Napięcie znamionowe	230/400V
Moc zainstalowana	23,91 kW
Moc Szczytowa	14,34 kW
Prąd szczytowy	21,59 A

[illegible]

UWAGI:



[illegible]