


















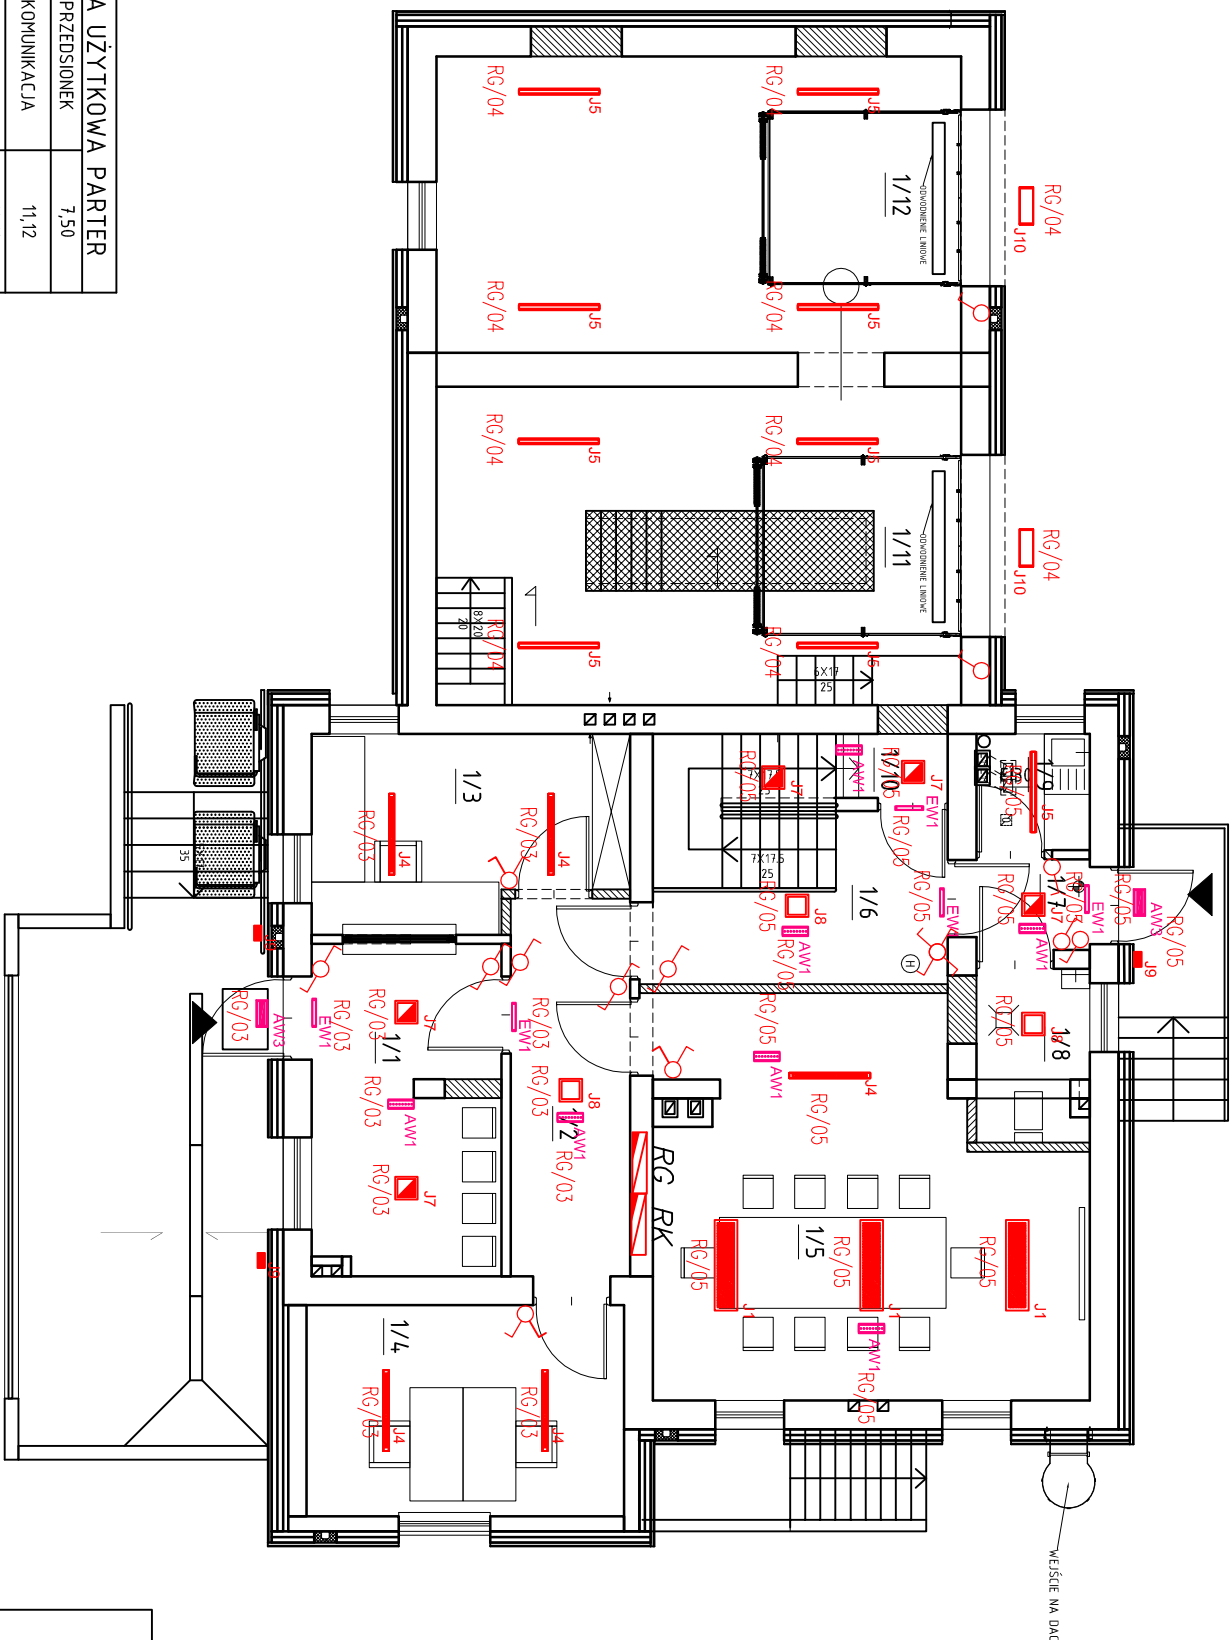


PARTER


INSTALACJA ELEKTRYCZNA	
	Rozdzielnica Elektryczna
	Łącznik jednobiegunowy podświetlany ze schematem bądź opisem np klatka schodowa, biuro, korytarz
	Łącznik dwubiegunowy podświetlany ze schematem bądź opisem np klatka schodowa
	Łącznik Schodowy podświetlany ze schematem bądź opisem np klatka schodowa
	Łącznik Krzyżowy podświetlany ze schematem bądź opisem np klatka schodowa
	Oprawa zwisząca LED, 76W, 5760lm, 4000 K.
	Oprawa dostopowa LED, 40 W, 4300lm, 4000 K.
	Oprawa dostopowa LED, 30 W, 3200lm, 4000 K.
	Oprawa dostopowa LED, 31 W, 3800lm, 4000 K.
	Oprawa dostopowa LED, 27 W, 4000lm, 4000 K.
	Oprawa dostopowa LED, IP44, 15 W, 1400lm, 4000 K.
	Oprawa dostopowa LED, IP44, 23 W, 1600lm, 3000 K.
	Oprawa dostopowa LED, IP44, 45 W, 3000lm, 3000 K.
	Oprawa zewnętrzna LED, IP65, 12,5W, 3000K.
	Oprawa zewnętrzna LED, IP65, 40W, 3000K.
	Oprawa awaryjna LED, 1,2W, 142lm.
	Oprawa awaryjna LED, 1,2W, 142lm.
	Oprawa awaryjna ścienna zewnętrzna LED 1x1,2 W, IP65
	Oprawa ewakuacyjna ścienna zewnętrzna LED 1x1,2 W.

UWAGA - oprawy awaryjne i ewakuacyjne w systemie centralnego nadzoru



POWIERZCHNIA UŻYTKOWA PARTER		
1 / 1	PRZEDSIÓDNEK	7,50
1 / 3	GABINET	10,18
1 / 4	GABINET	11,74
1 / 5	GABINET	28,75
1 / 7	KUCHNIA	6,06
1 / 8	PRZEDSIÓDNEK	1,80
1 / 9	WC	2,19
1 / 10	ANIEKS KUCH.	2,19
1 / 11	KUCHNIA	0,78
1 / 12	GAZ	25,95
1 / 13	GAZ	27,20
PARTER RAZEM		135,46

[illegible]

 al.Grunwaldzka 279buro@gdpa.pl 1 pietro, lok.Tawun-gda.pl 80-266 Gdańsk, +48 50 724 669	NAZWA INWESTYCJI KOPIEŁKOSY REJONT, TERMOODZIEWANIE I PRZEBUDOWA POSTERUNKU POLICJI W LUBIECHOWIE WRAZ Z WYKONANIEM INSTALACJI ELEKTRYCZNEJ, TELEFONICZNEJ, OGRZEWANIA I ZAGOSPODAROWANIE DZIAŁKI NR175		INWESTOR KOMENDANT WOJEWÓDZKI POLICJI W GDAŃSKU, 80-879 GDAŃSK, UL.DROPIEWA 15		ZESPÓŁ AUTORMI inż. ZENON TRABAŁA inż. KAROL DOLĘBIEŃSKI		PRZEBIEG inż. RAFAL KOBEREWSKI		DATA X.2017	
