


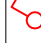

















PIETRO

INSTALACJA ELEKTRYCZNA

	Rozdzielnica Elektryczna
	Łącznik jednobiegunowy podświetlany ze schematem bądź opisem np klatka schodowa, biuro, korytarz
	Łącznik dwubiegunowy podświetlany ze schematem bądź opisem np klatka schodowa
	Łącznik Schodowy podświetlany ze schematem bądź opisem np klatka schodowa
	Oprawa zwisząca LED, 76W, 5760lm, 4000 K.
	Oprawa dostropowa LED, 40 W, 4300lm, 4000 K.
	Oprawa dostropowa LED, 30 W, 3200lm, 4000 K.
	Oprawa dostropowa LED, 31 W, 3800lm, 4000 K.
	Oprawa dostropowa LED, 27 W, 4000lm, 4000 K.
	Oprawa dostropowa LED, IP44, 15 W, 1400lm, 4000 K.
	Oprawa dostropowa LED, IP44, 23 W, 1600lm, 3000 K.
	Oprawa dostropowa LED, IP44, 45 W, 3000lm, 3000 K.
	Oprawa zewnętrzna LED, IP65, 12,5W, 3000K.
	Oprawa zewnętrzna LED, IP65, 40W, 3000K.
	Oprawa awaryjna LED, 1,2W, 142lm.
	Oprawa awaryjna LED, 1,2W, 142lm.
	Oprawa awaryjna ścienna zewnętrzna LED 1x1,2 W, IP65
	Oprawa ewakuacyjna ścienna zewnętrzna LED 1x1,2 W.

UWAGA - oprawy awaryjne i ewakuacyjne w systemie centralnego nadzoru

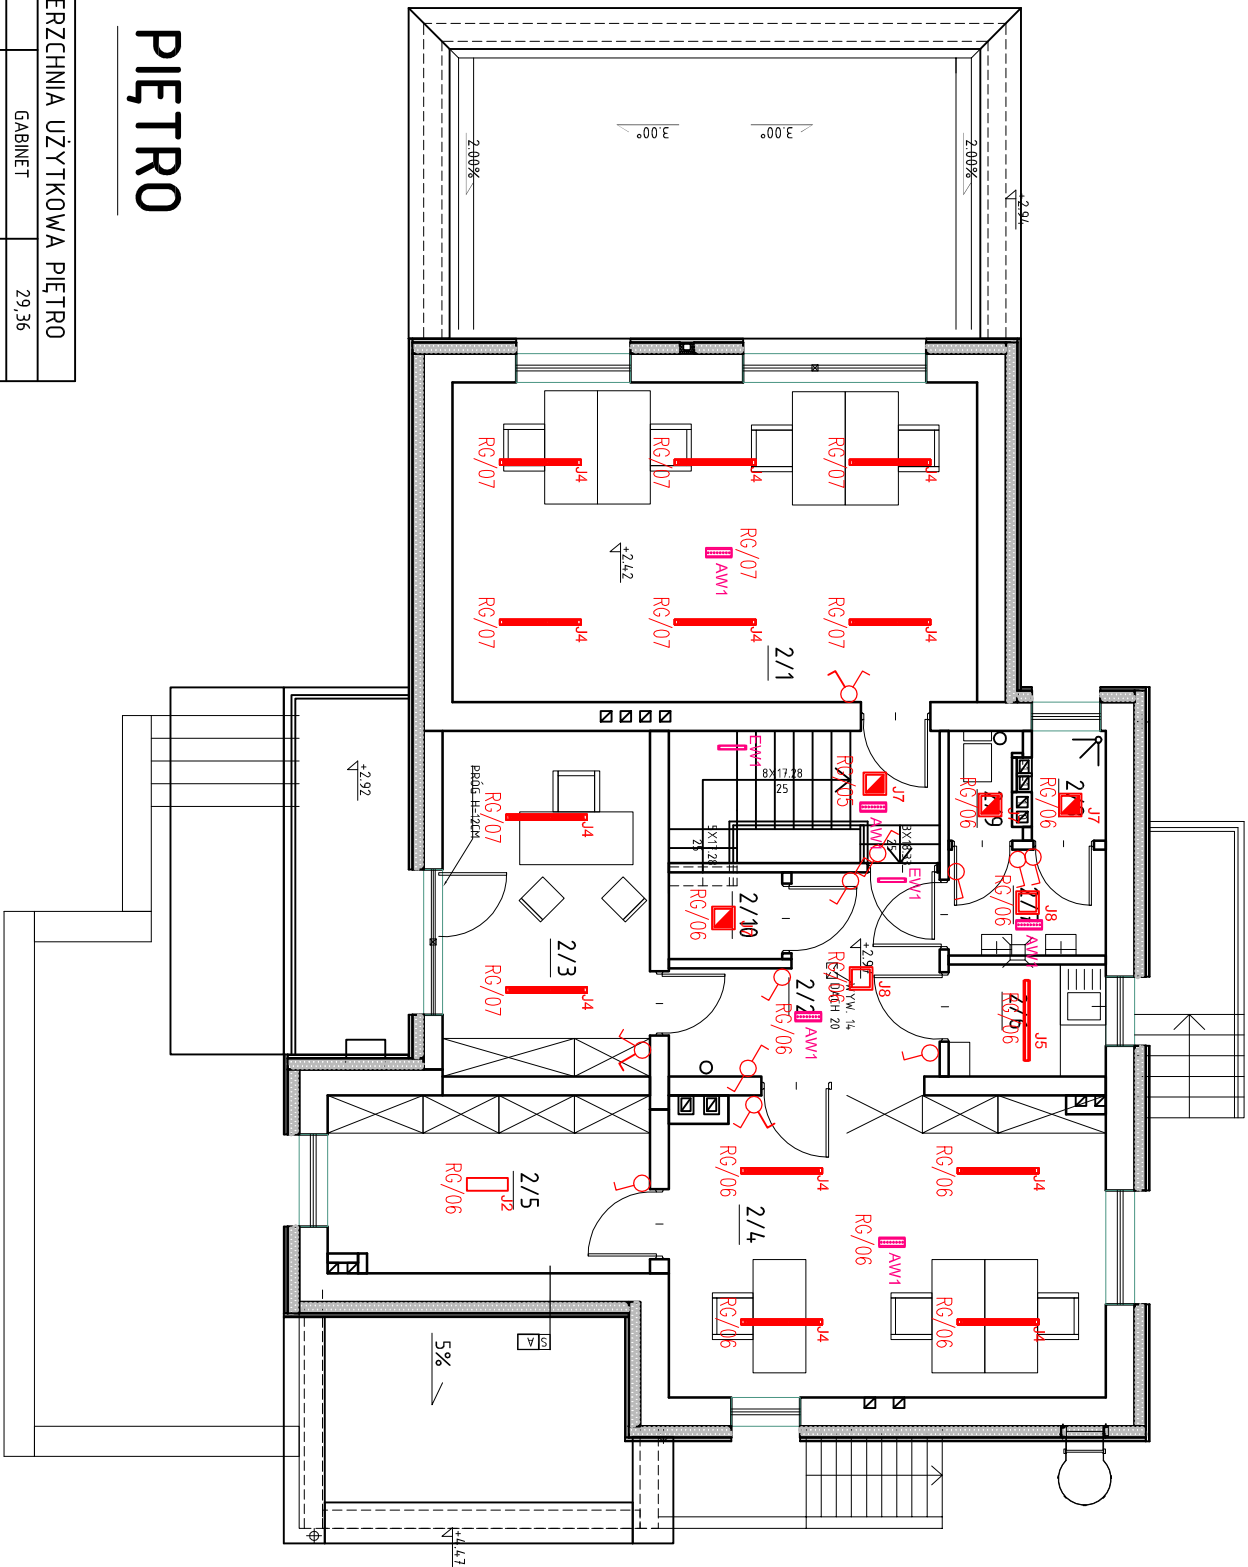

PIETRO

POWIERZCHNIA UŻYTKOWA PIĘTRO		
2 / 1	GABINET	29,36
2 / 2	KORYTARZ	9,67
2 / 3	GABINET KOMENDANTA	12,53
2 / 4	GABINET	22,68
2 / 5	ARCHIWUM	9,90
2 / 6	ANEKS KUCHENNY	3,08
2 / 7	UMYWALNIA	2,91
2 / 8	PRZYSZNIC	1,42
2 / 9	WC	1,29
2 / 10	CELA	1,73
PIĘTRO RAZEM		92,84

UWAGI:



[illegible]