



Nazwa projektu: Posterunek Policji		
Projektant: Jacek Prociński	Widok: Parametry urządzenia	Arkusz: 1/1
Biuro projektów: OX System	Miejscowość: Dębница Kaszubksa	
Klient:	Utworzony: 2017-11-22	Zmodyfikowano: 2017-12-06



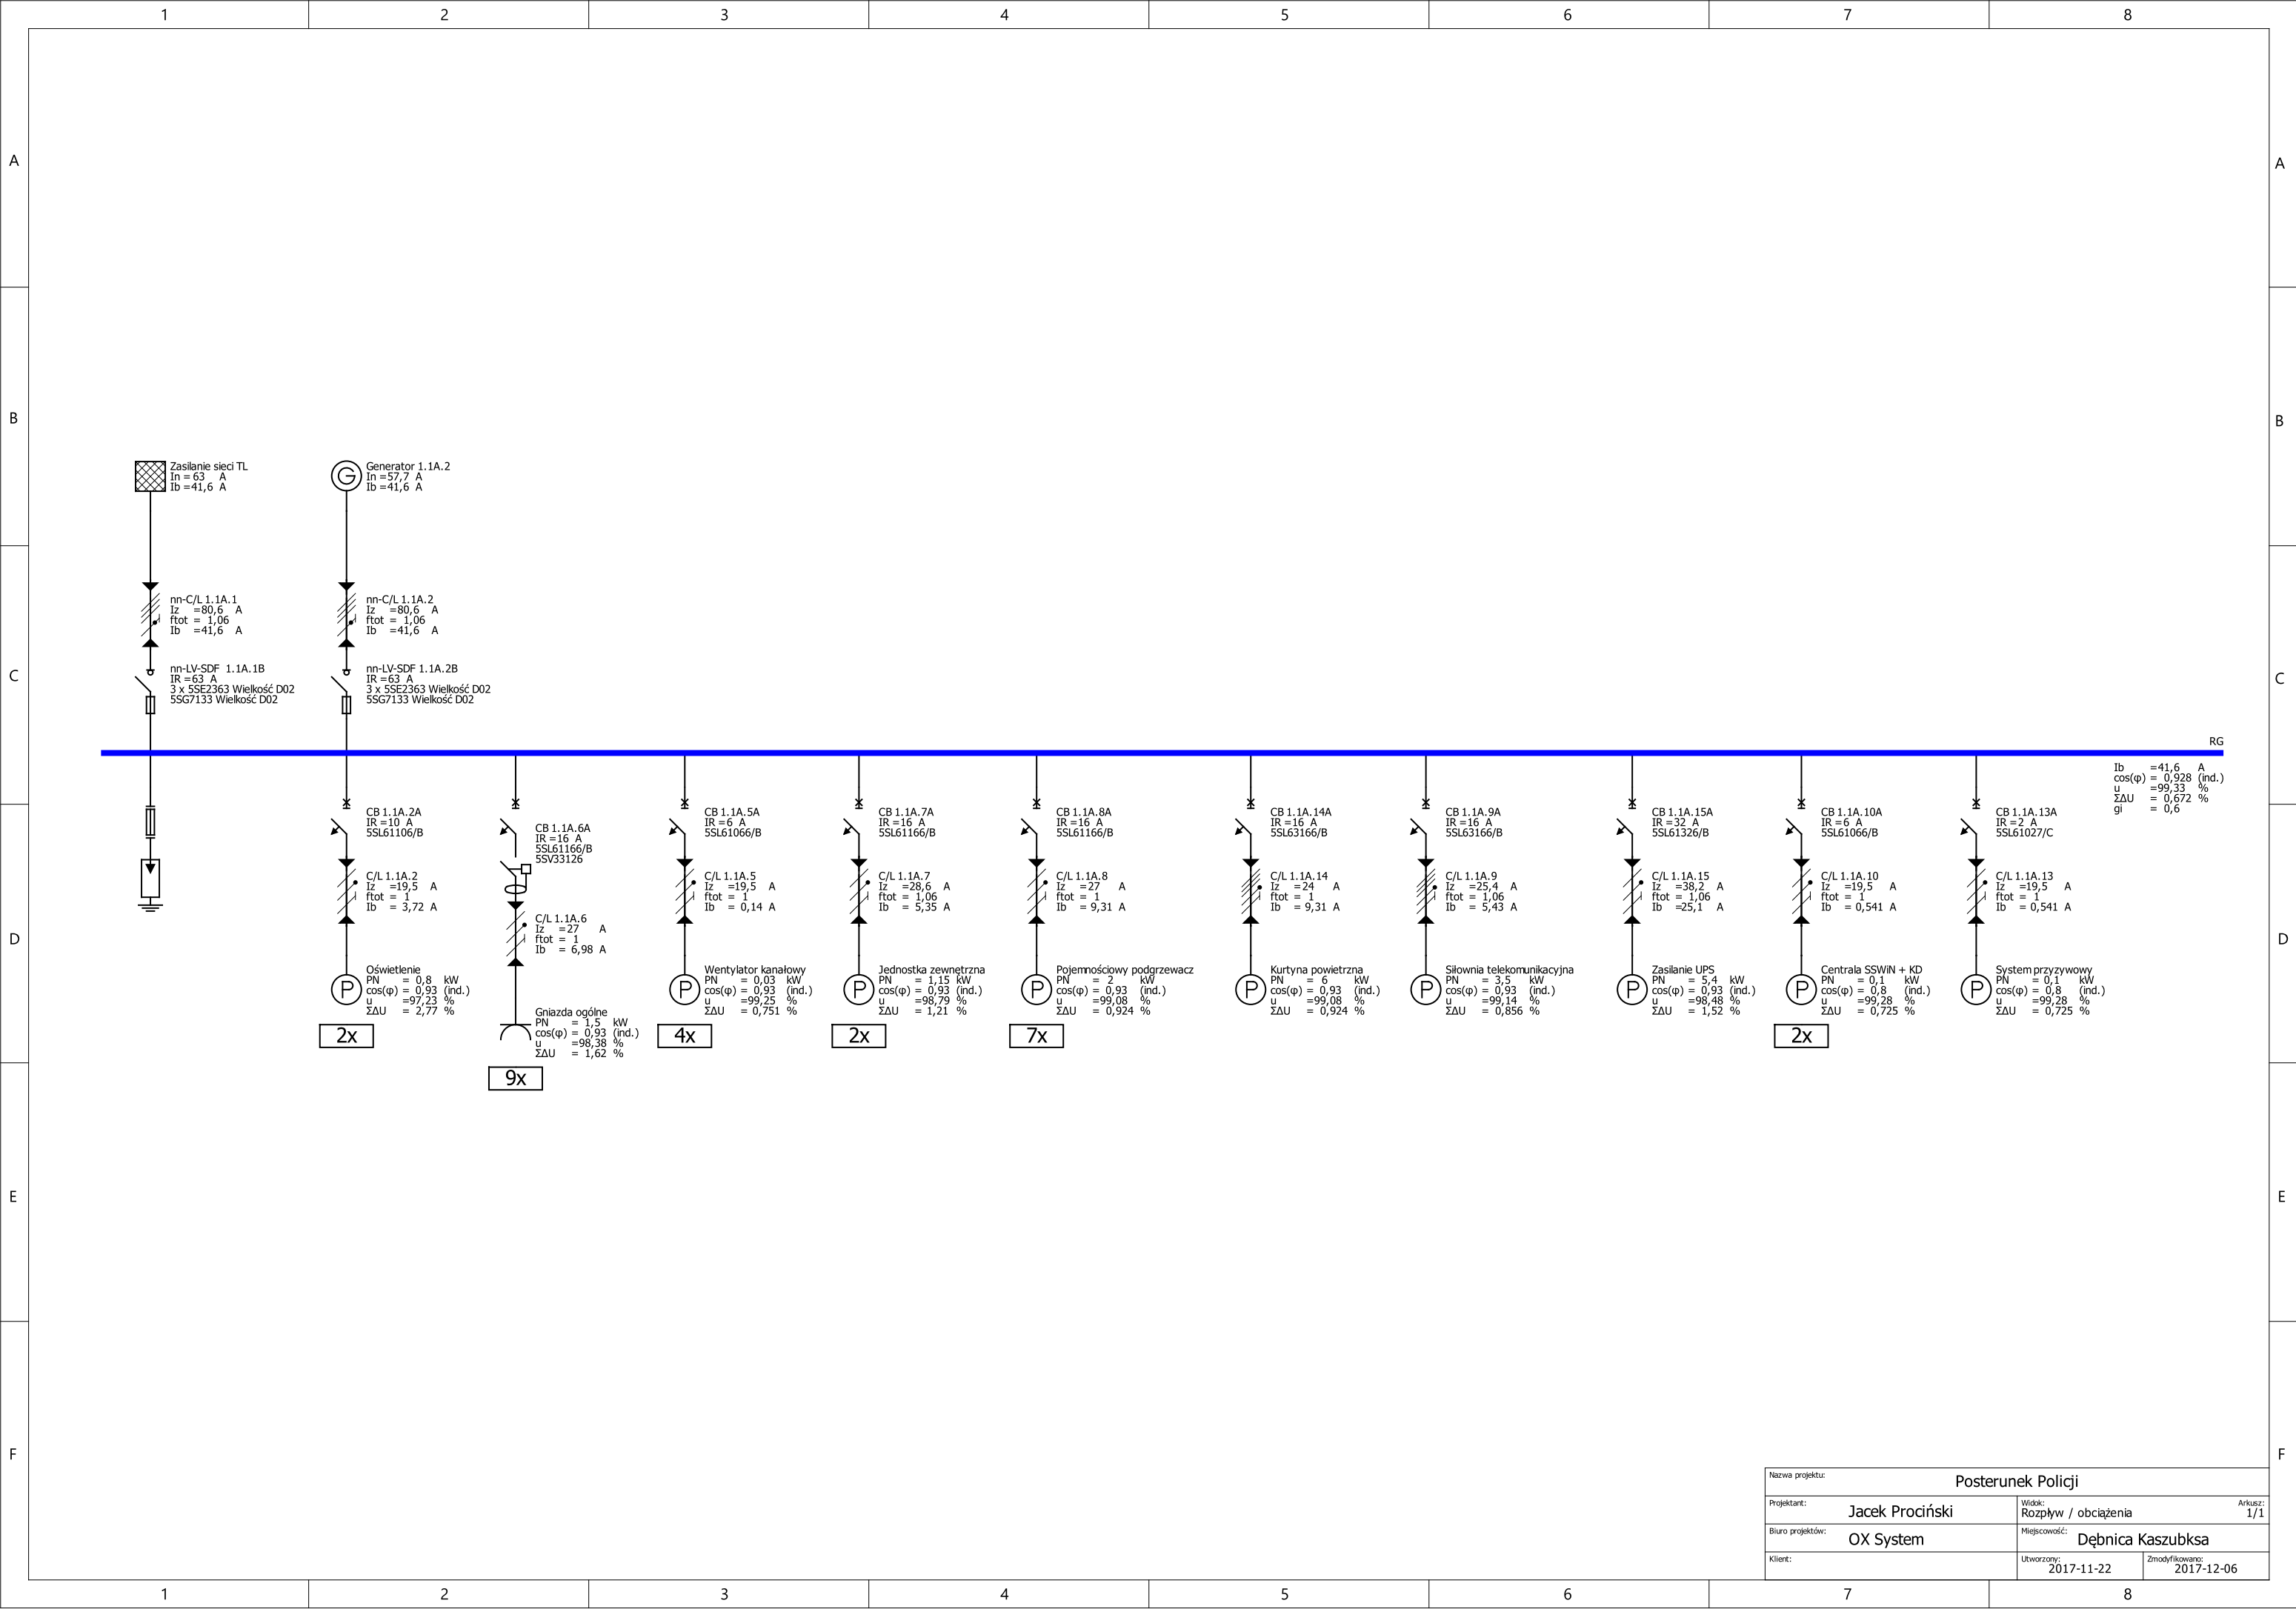


Nazwa projektu: Postępek Policji		
Projektant: Jacek Prociński	Widok: Rozpływ / obciążenia	Arkusz: 1/1
Biurowie projektów: OX System	Miejscowość: Dębica Kaszubska	
Klient:	Utworzony: 2017-11-22	Zmodyfikowany: 2017-12-06



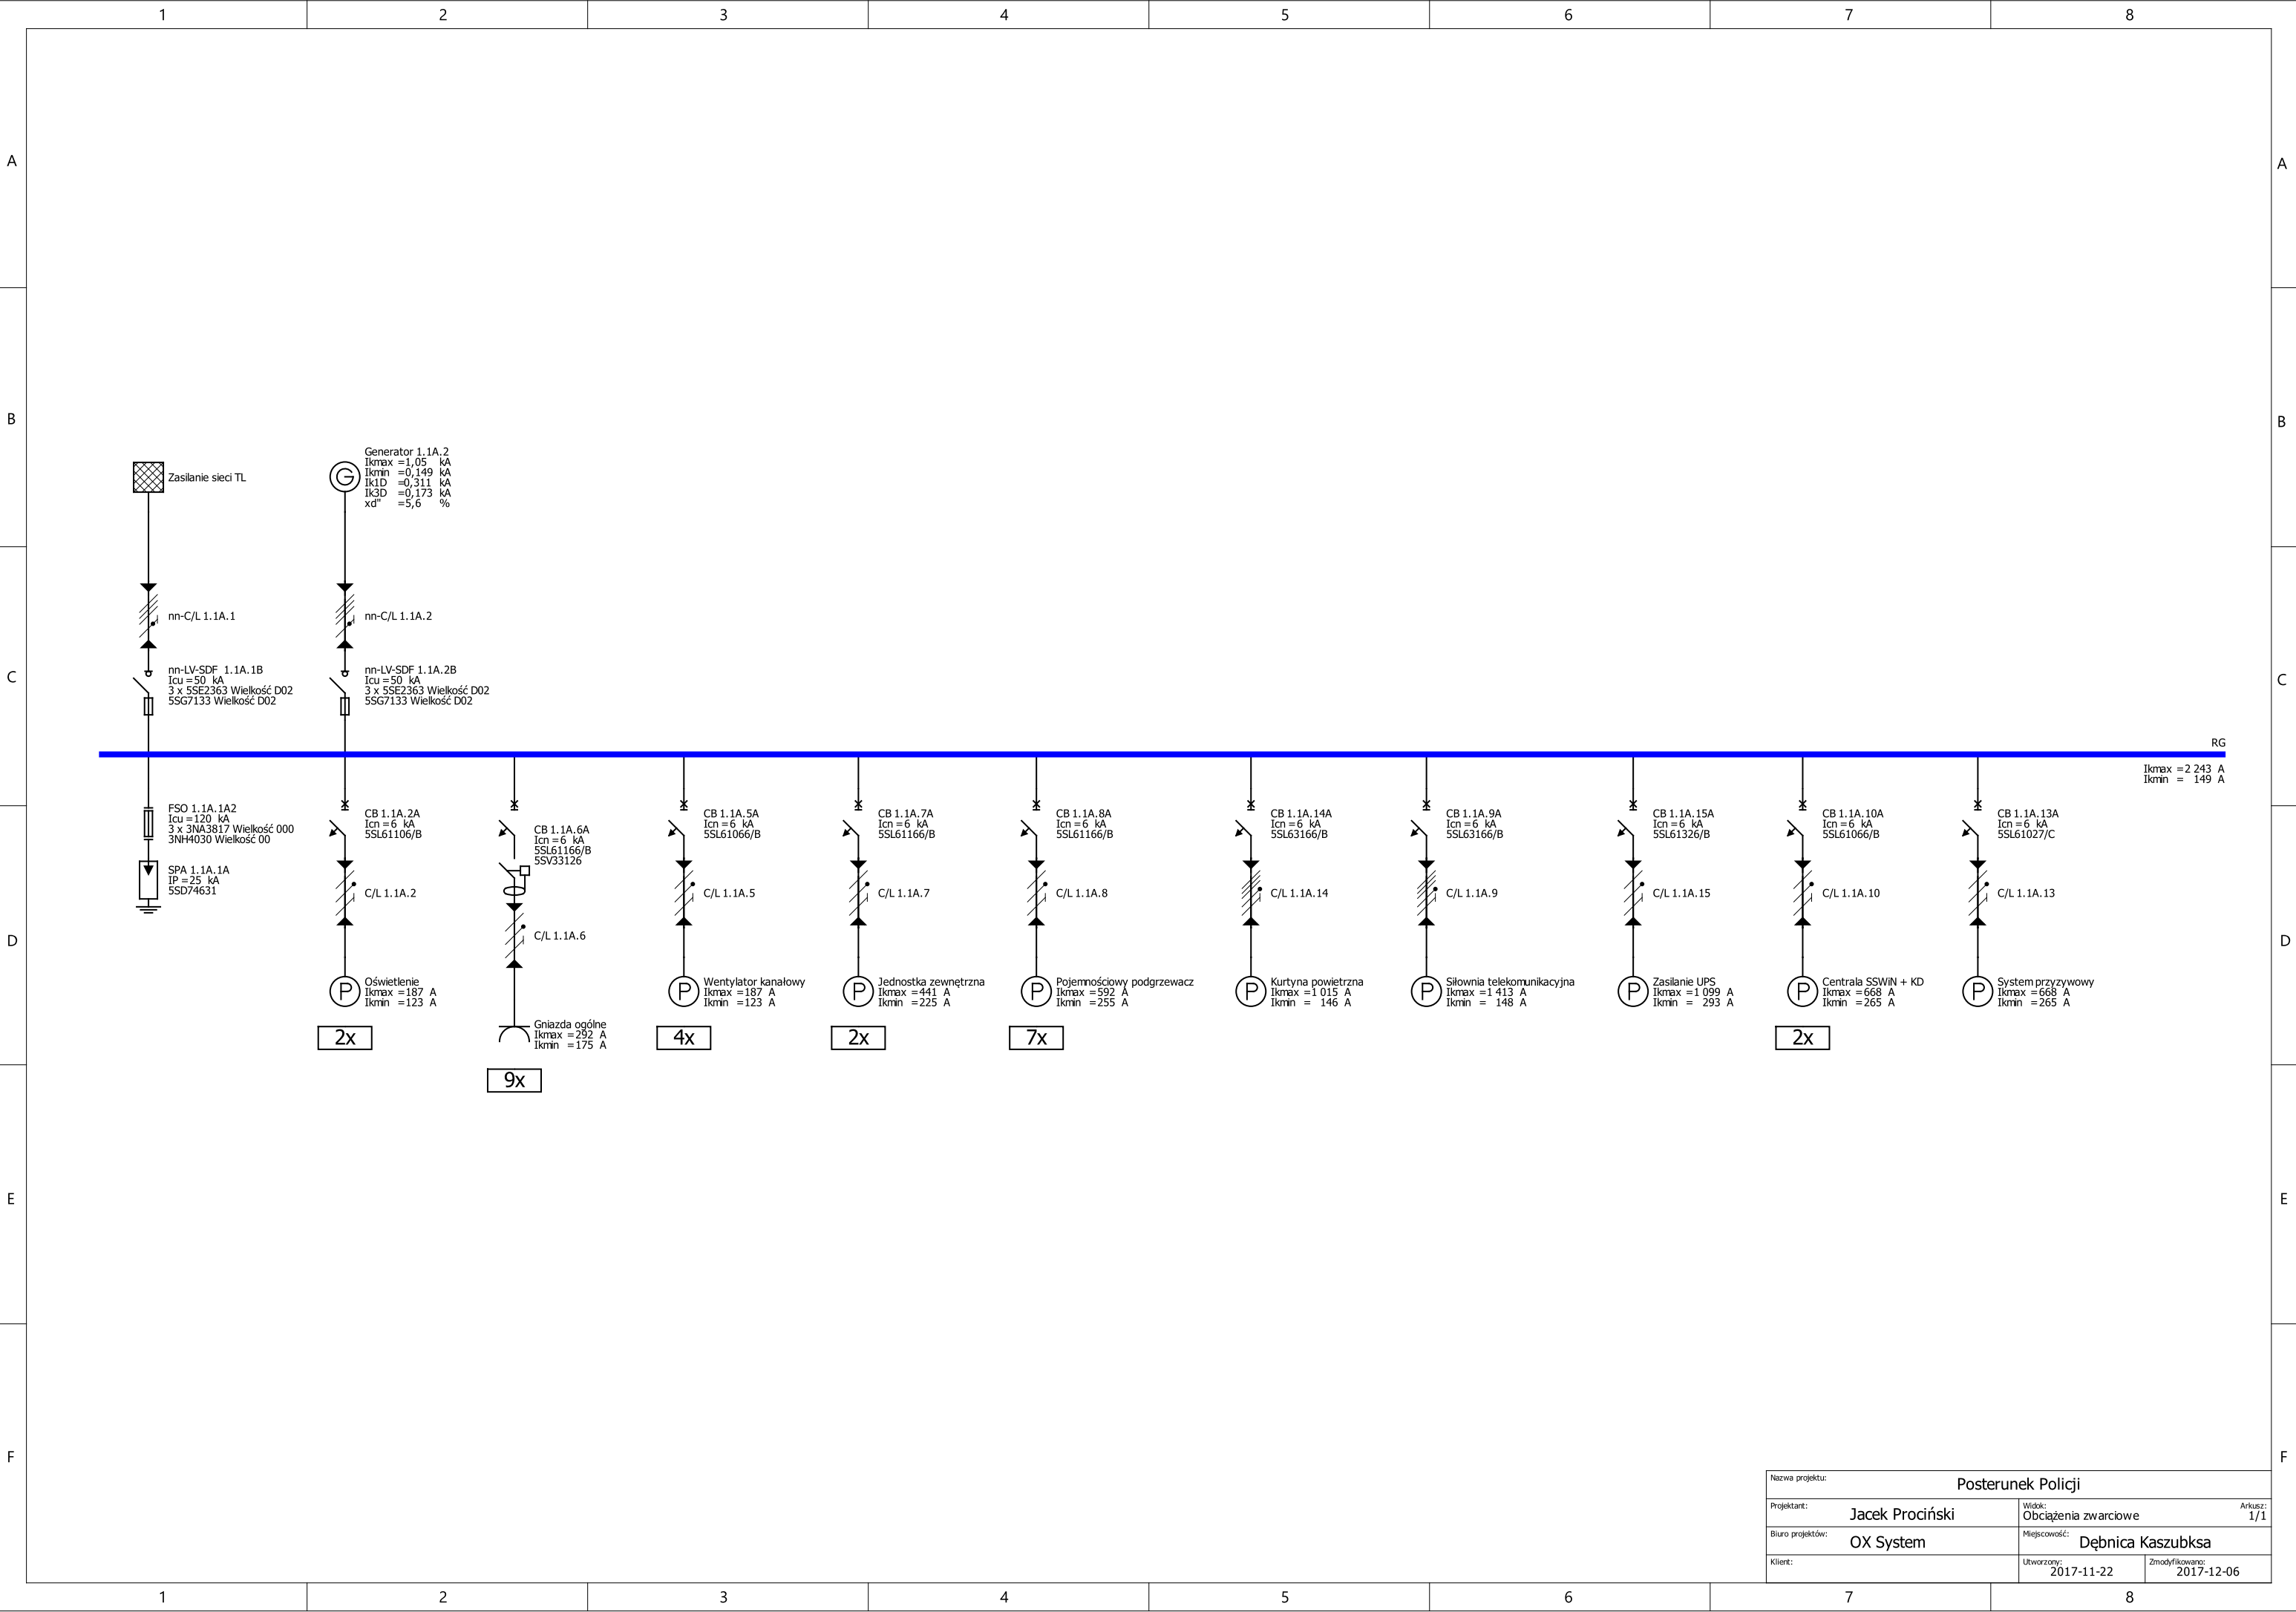

Nazwa projektu: Postępek Policji		
Projektant: Jacek Prociński	Widok: Obciążenia zwarciove	Arkusz: 1/1
Biuro projektów: OX System	Miejscowość: Dębica Kaszubksa	
Klient:	Utworzony: 2017-11-22	Zmodyfikowany: 2017-12-06



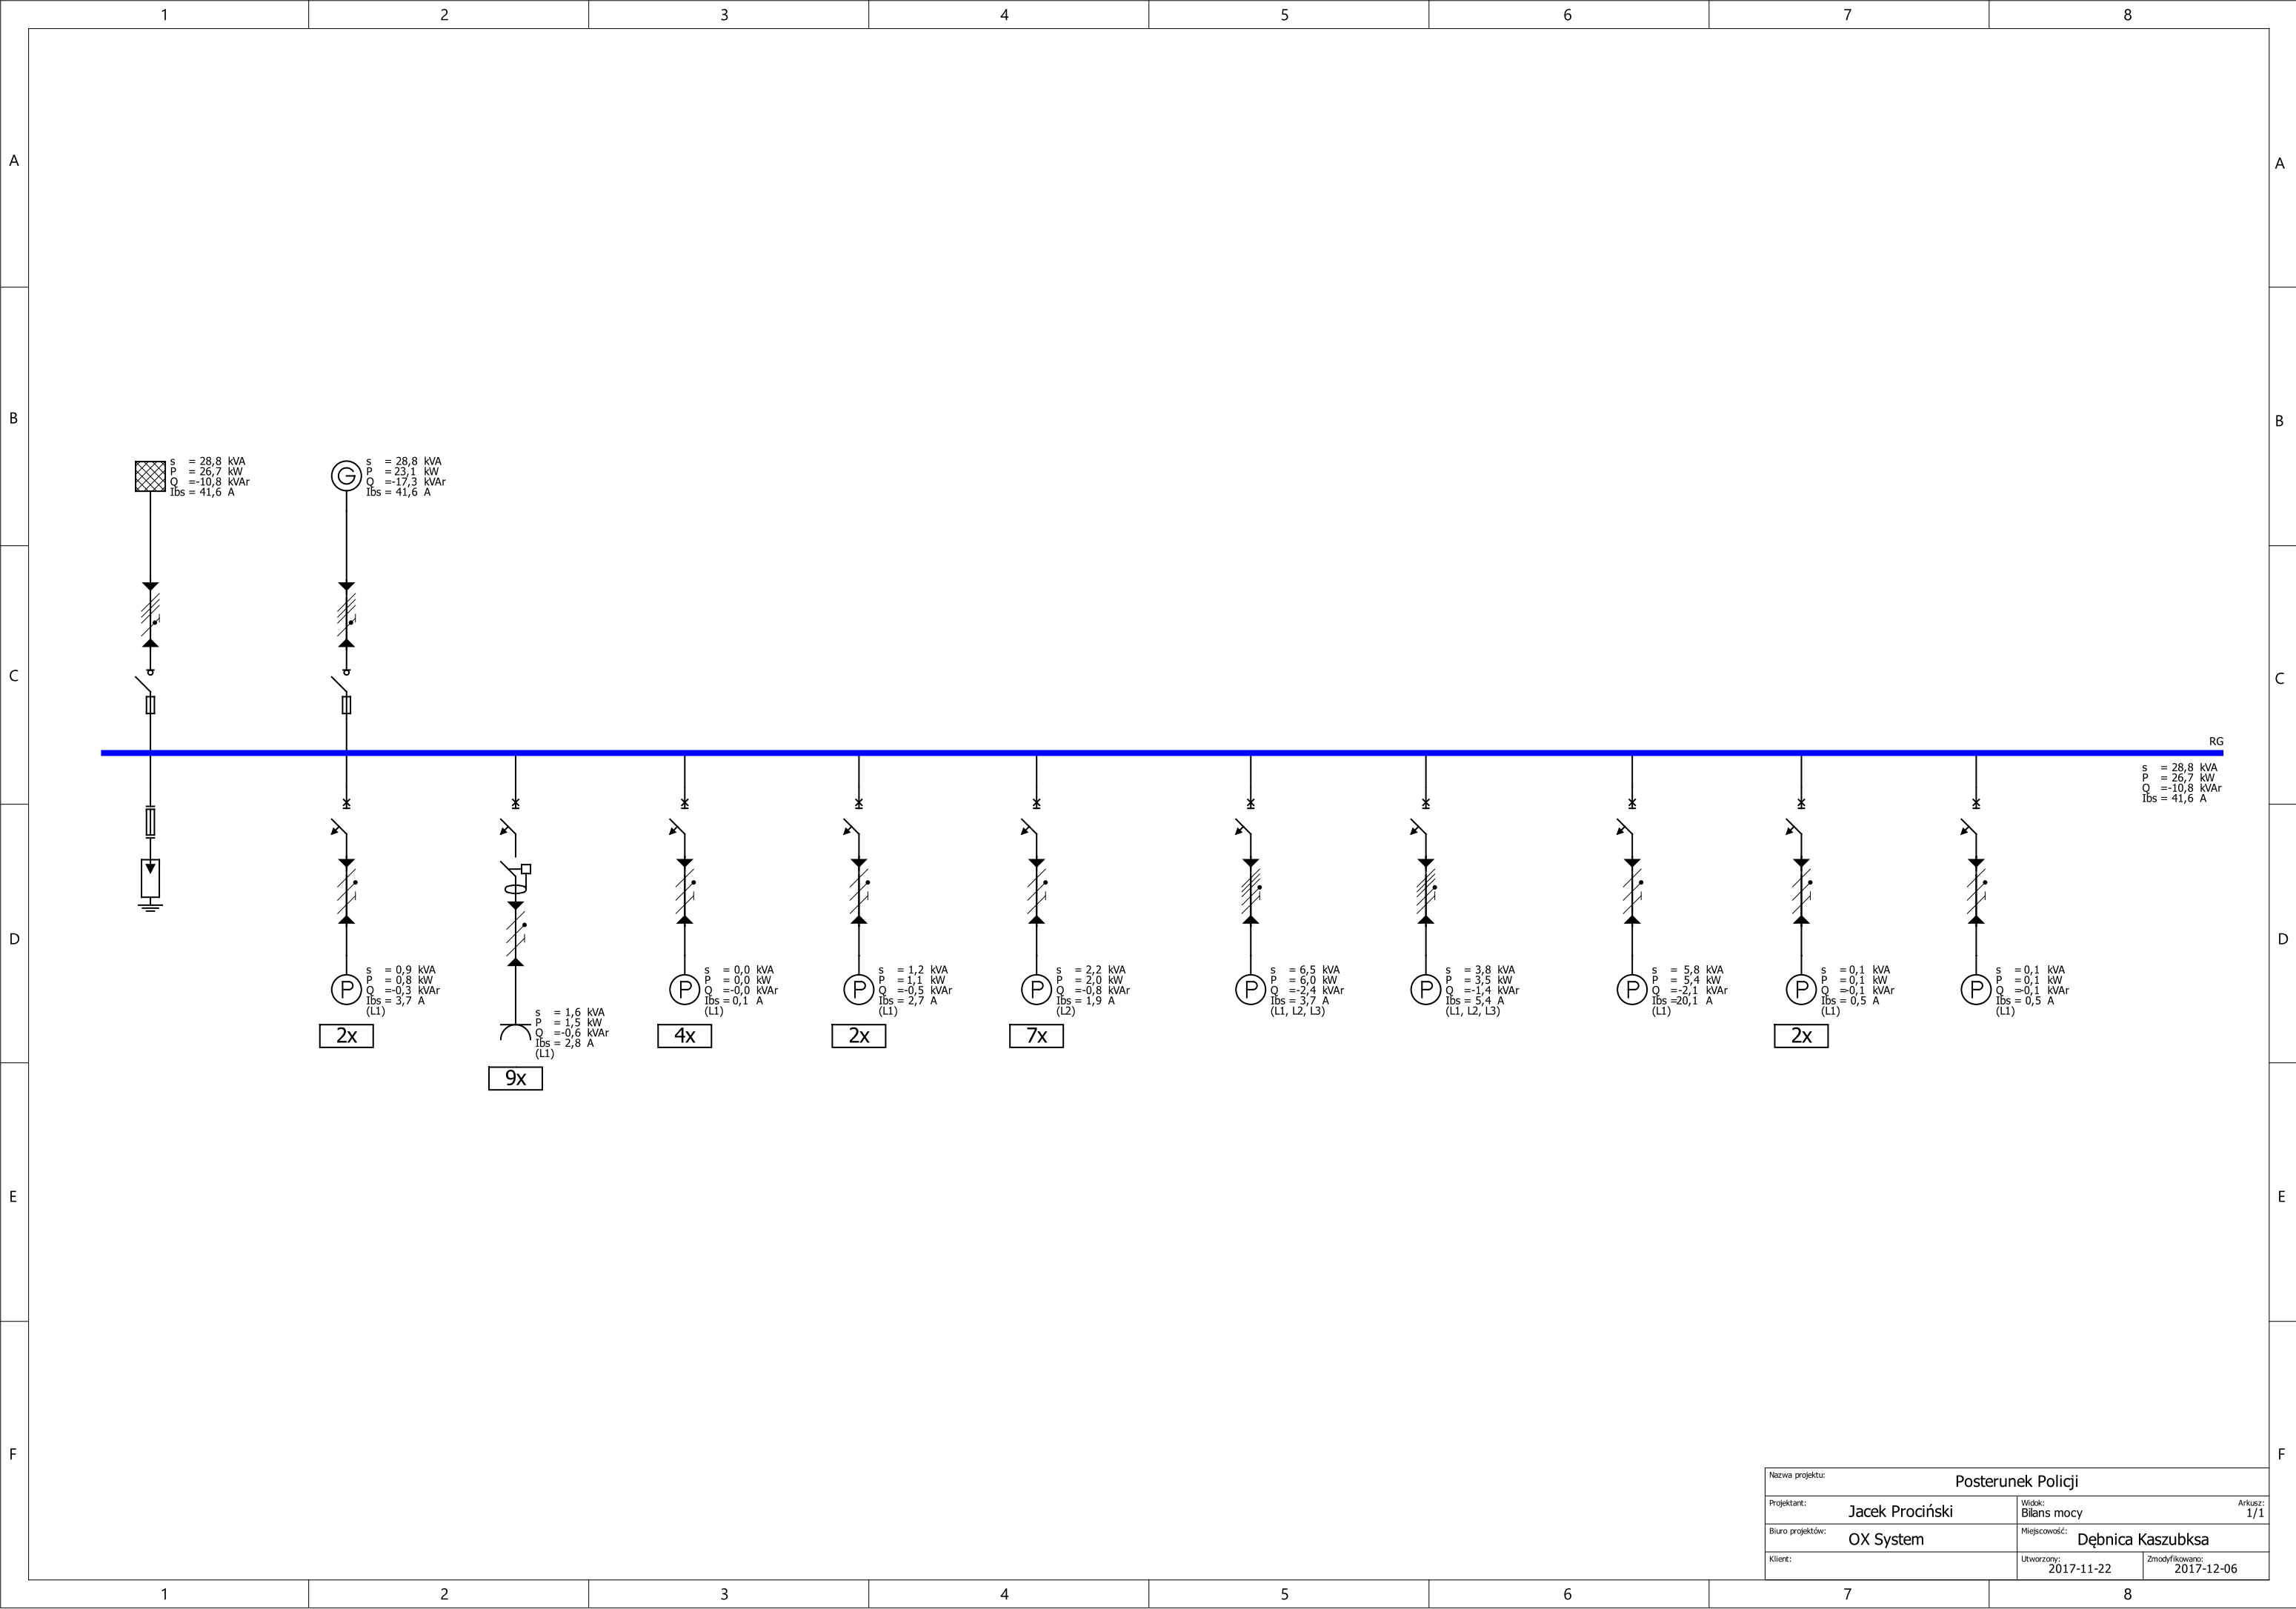

Nazwa projektu: Posterunek Policji		
Projektant: Jacek Prociński	Widok: Bilans mocy	Arkusz: 1/1
Biuro projektów: OX System	Miejscowość: Dębica Kaszubksa	
Klient:	Utworzony: 2017-11-22	Zmodyfikowano: 2017-12-06



