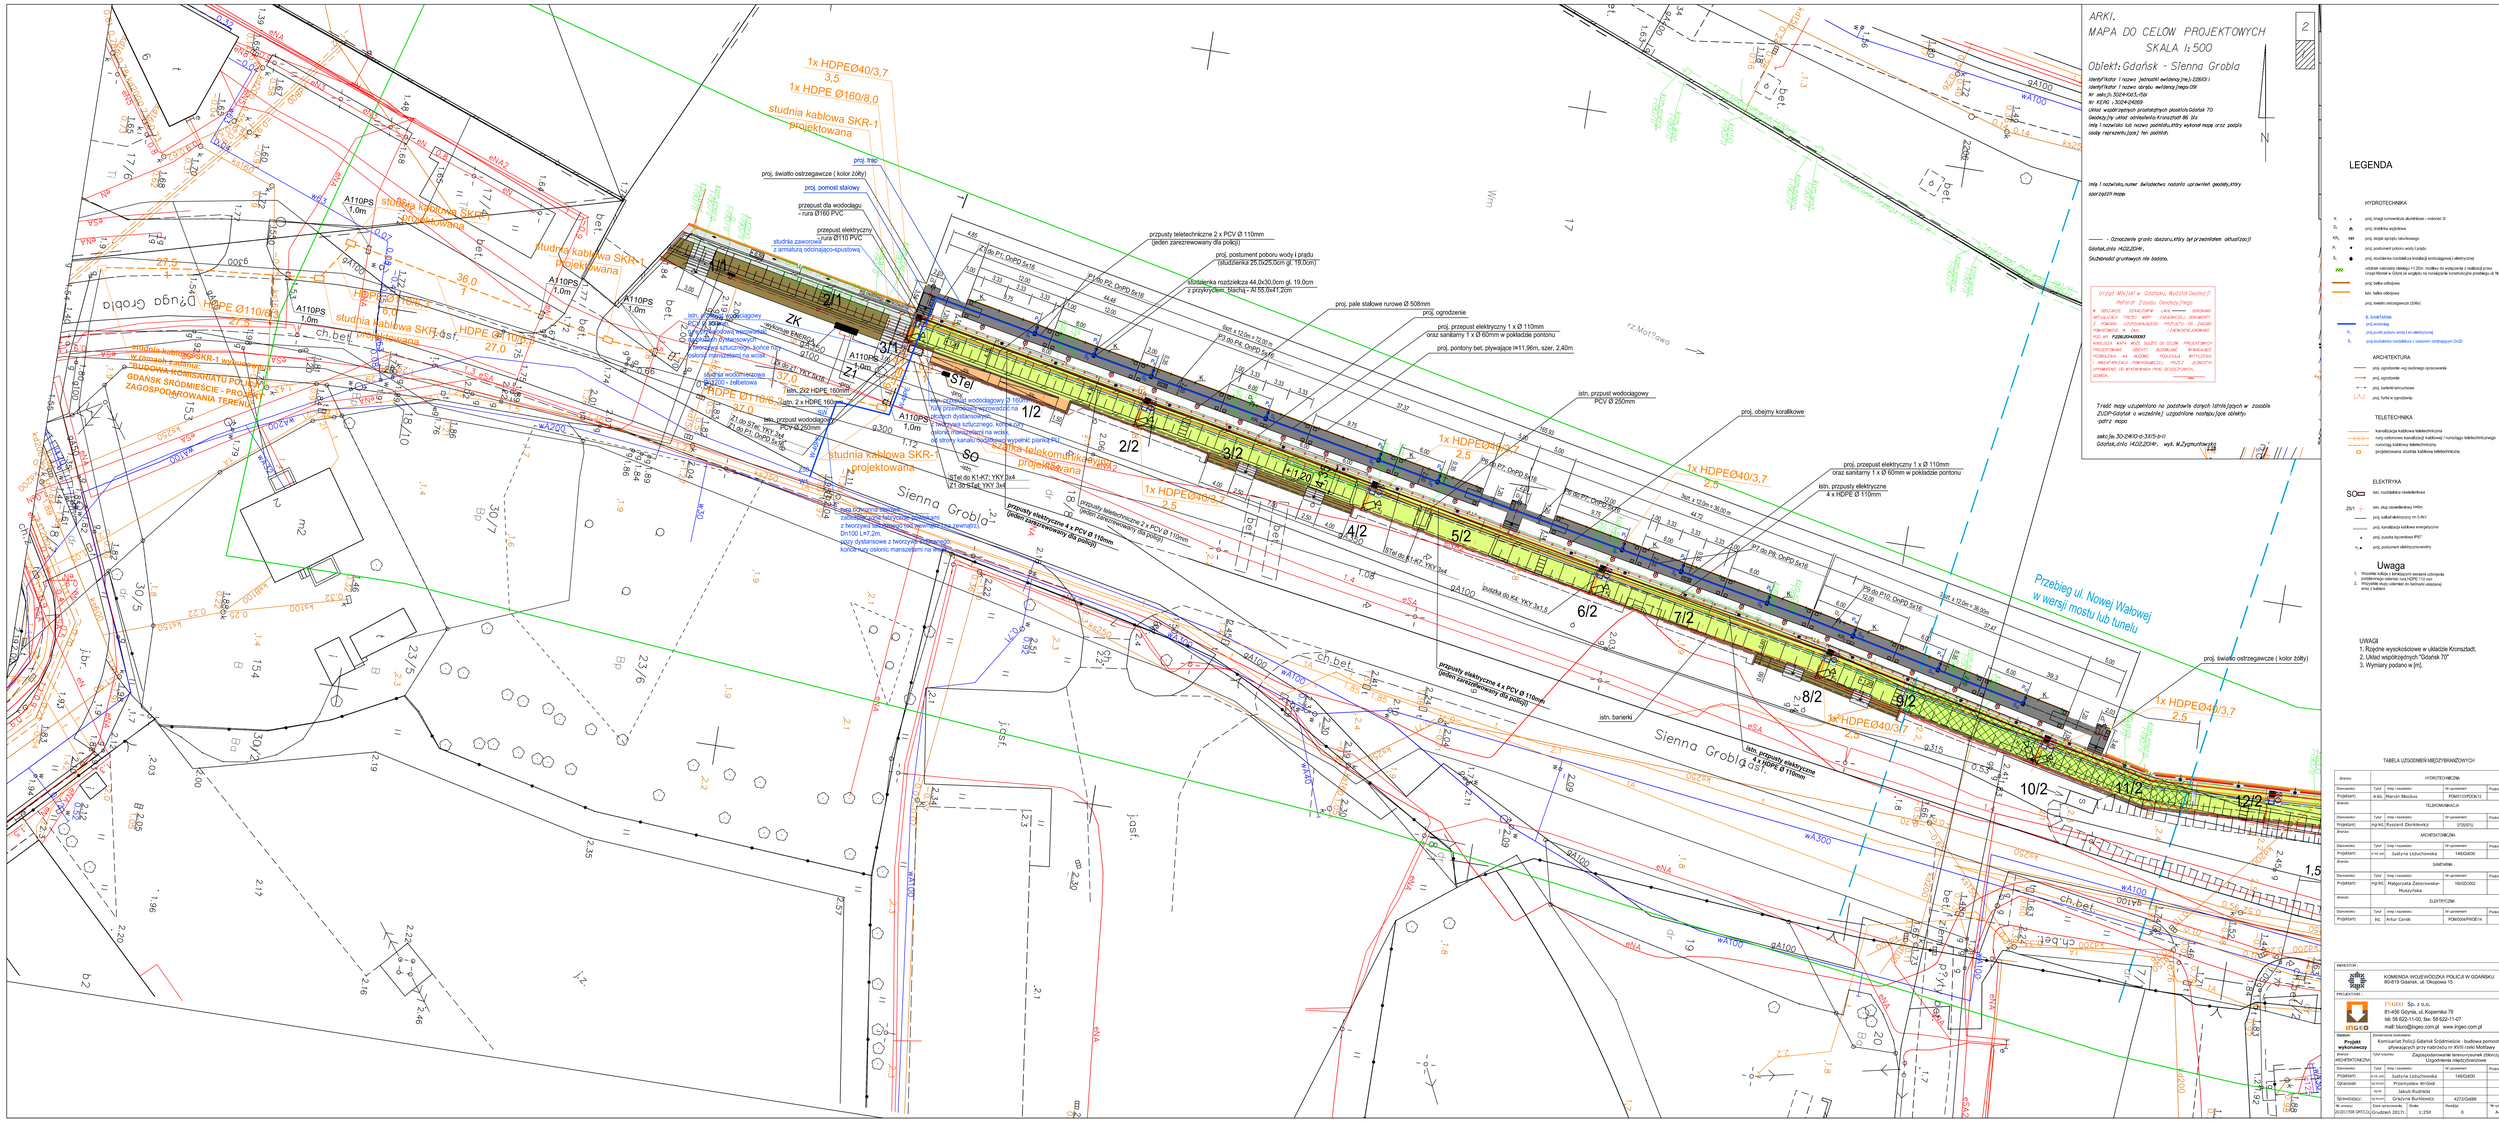
ARKI.
MAPA DO CELÓW PROJEKTOWYCH
SKALA 1:500
Obiekt: Gdańsk - Sienna Grobla
Identyfikator i nazwa jednostki ewidencyjnej: 226501
Identyfikator i nazwa obrębu ewidencyjnego: 0009
Nr aktu: 5024/GK/2/09
Nr: 5216 - 5024/HZ/09
Układ współrzędnych prostokątnych płaskich: Gdańsk 70
Geodezyjny układ odniesienia: Kronsztadt 86 (k)
Imię i nazwisko lub nazwa podmiotu, który wykonał mapę oraz podpis osoby reprezentującej ten podmiot.
Imię i nazwisko, numer świadectwa nadania uprawnień geodezyjnych, sporządzili mapę.
- Oznaczenie granic obszaru, który był przedmiotem aktualizacji
Gdańsk, dnia 14.02.2014r.
Służebność gruntowych nie badano.
Treść mapy uzupełniono na podstawie danych latniejących w zasobie ZUDP-Gdańsk o wcześniej ujgodzone następujące obiekty:
- patrz mapa
sekcja Nr 30-2/410-d-3X/5-b-11
Gdańsk, dnia 14.02.2014r. wyk. M.Zygmuntowicz
Sienna Grobla
ul. Długa Grobla
ul. Mostowa
Przebieg ul. Nowej Wałowej w warsji mostu lub tunelu
1x HDPE Ø40/3,7 3,5
1x HDPE Ø160/8,0
studnia kablowa SKR-1 projektowana
