


WEJŚCIE SKRAJE POŁUDNIOWE

PRZEKRÓJ POPRZECZNY B-B

(przez przęsło)

WIDOK A1-A1

WIDOK A2-A2

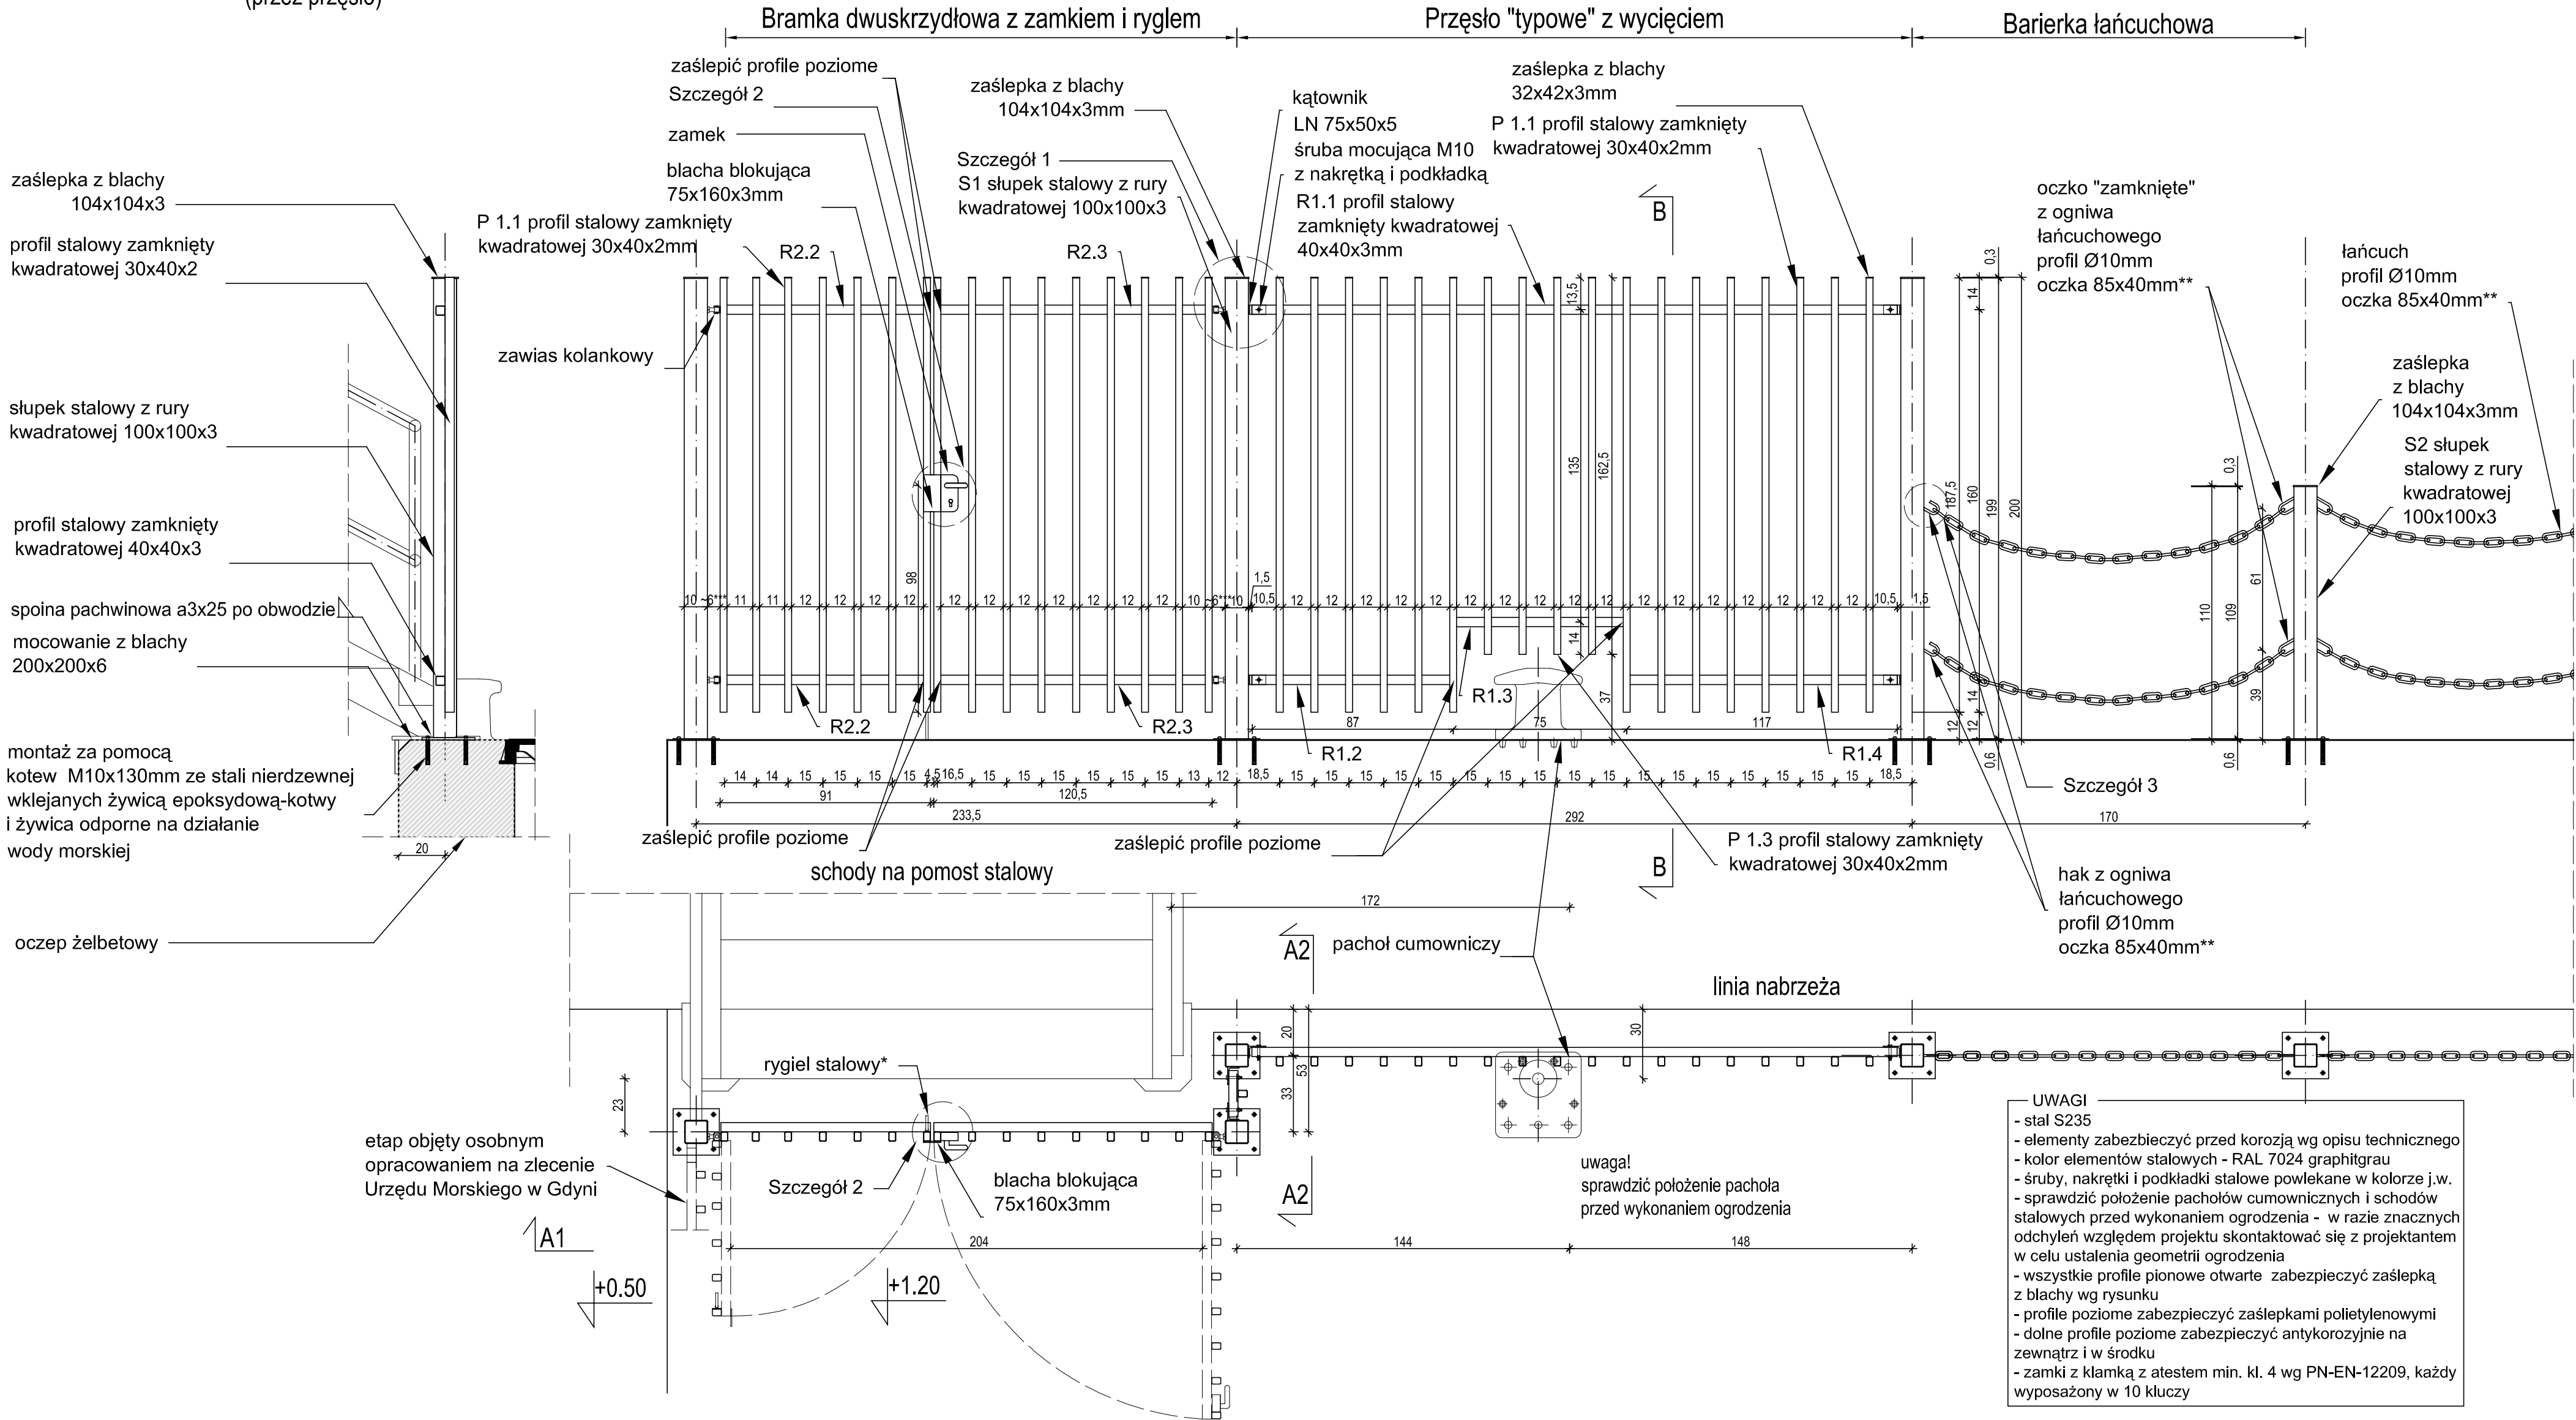

*wykonać otwór pod tuleję ocynkowaną Ø12mm, dł. 120mm
**łańcuch ocynkowany malowany proszkowo
*** zawiasy wyregulować przy montażu

INWESTOR :				
 KOMENDA WOJEWÓDZKA POLICJI W GDAŃSKU 80-819 Gdańsk, ul. Okopowa 15				
PROJEKTANT :				
 INGEO Sp. z o.o. 81-456 Gdynia, ul. Kopernika 78 tel: 58 622-11-00, fax: 58 622-11-07 mail: biuro@ingeo.com.pl www.ingeo.com.pl				
Stadium: Projekt wykonawczy		Zamierzenie budowlane: Komisariat Policji Gdańsk Śródmieście - budowa pomostów pływających przy nabrzeżu nr XVIII rzeki Motławy		
Branża: ARCHITEKTONICZNA		Tytuł rysunku: Projekt ogrodzenia - wejście skrajne południowe		
Stanowisko:	Tytuł	Imię i nazwisko:	Nr uprawnień:	Podpis:
Projektant:	mgr inż. arch.	Justyna Leżuchowska	148/Gd/00	
Opracował:	mgr inż. arch.	Przemysław Wróbel		
	mgr inż.	Jakub Rudnicki		
Sprawdzający:	mgr inż. arch.	Grażyna Burklewicz	4272/Gd/89	
Nr umowy: 20/2017/SIR GMT/LC2	Data opracowania: Grudzień 2017r.	Skala: 1:20	Rewizja: 0	Nr rys.: A-03